


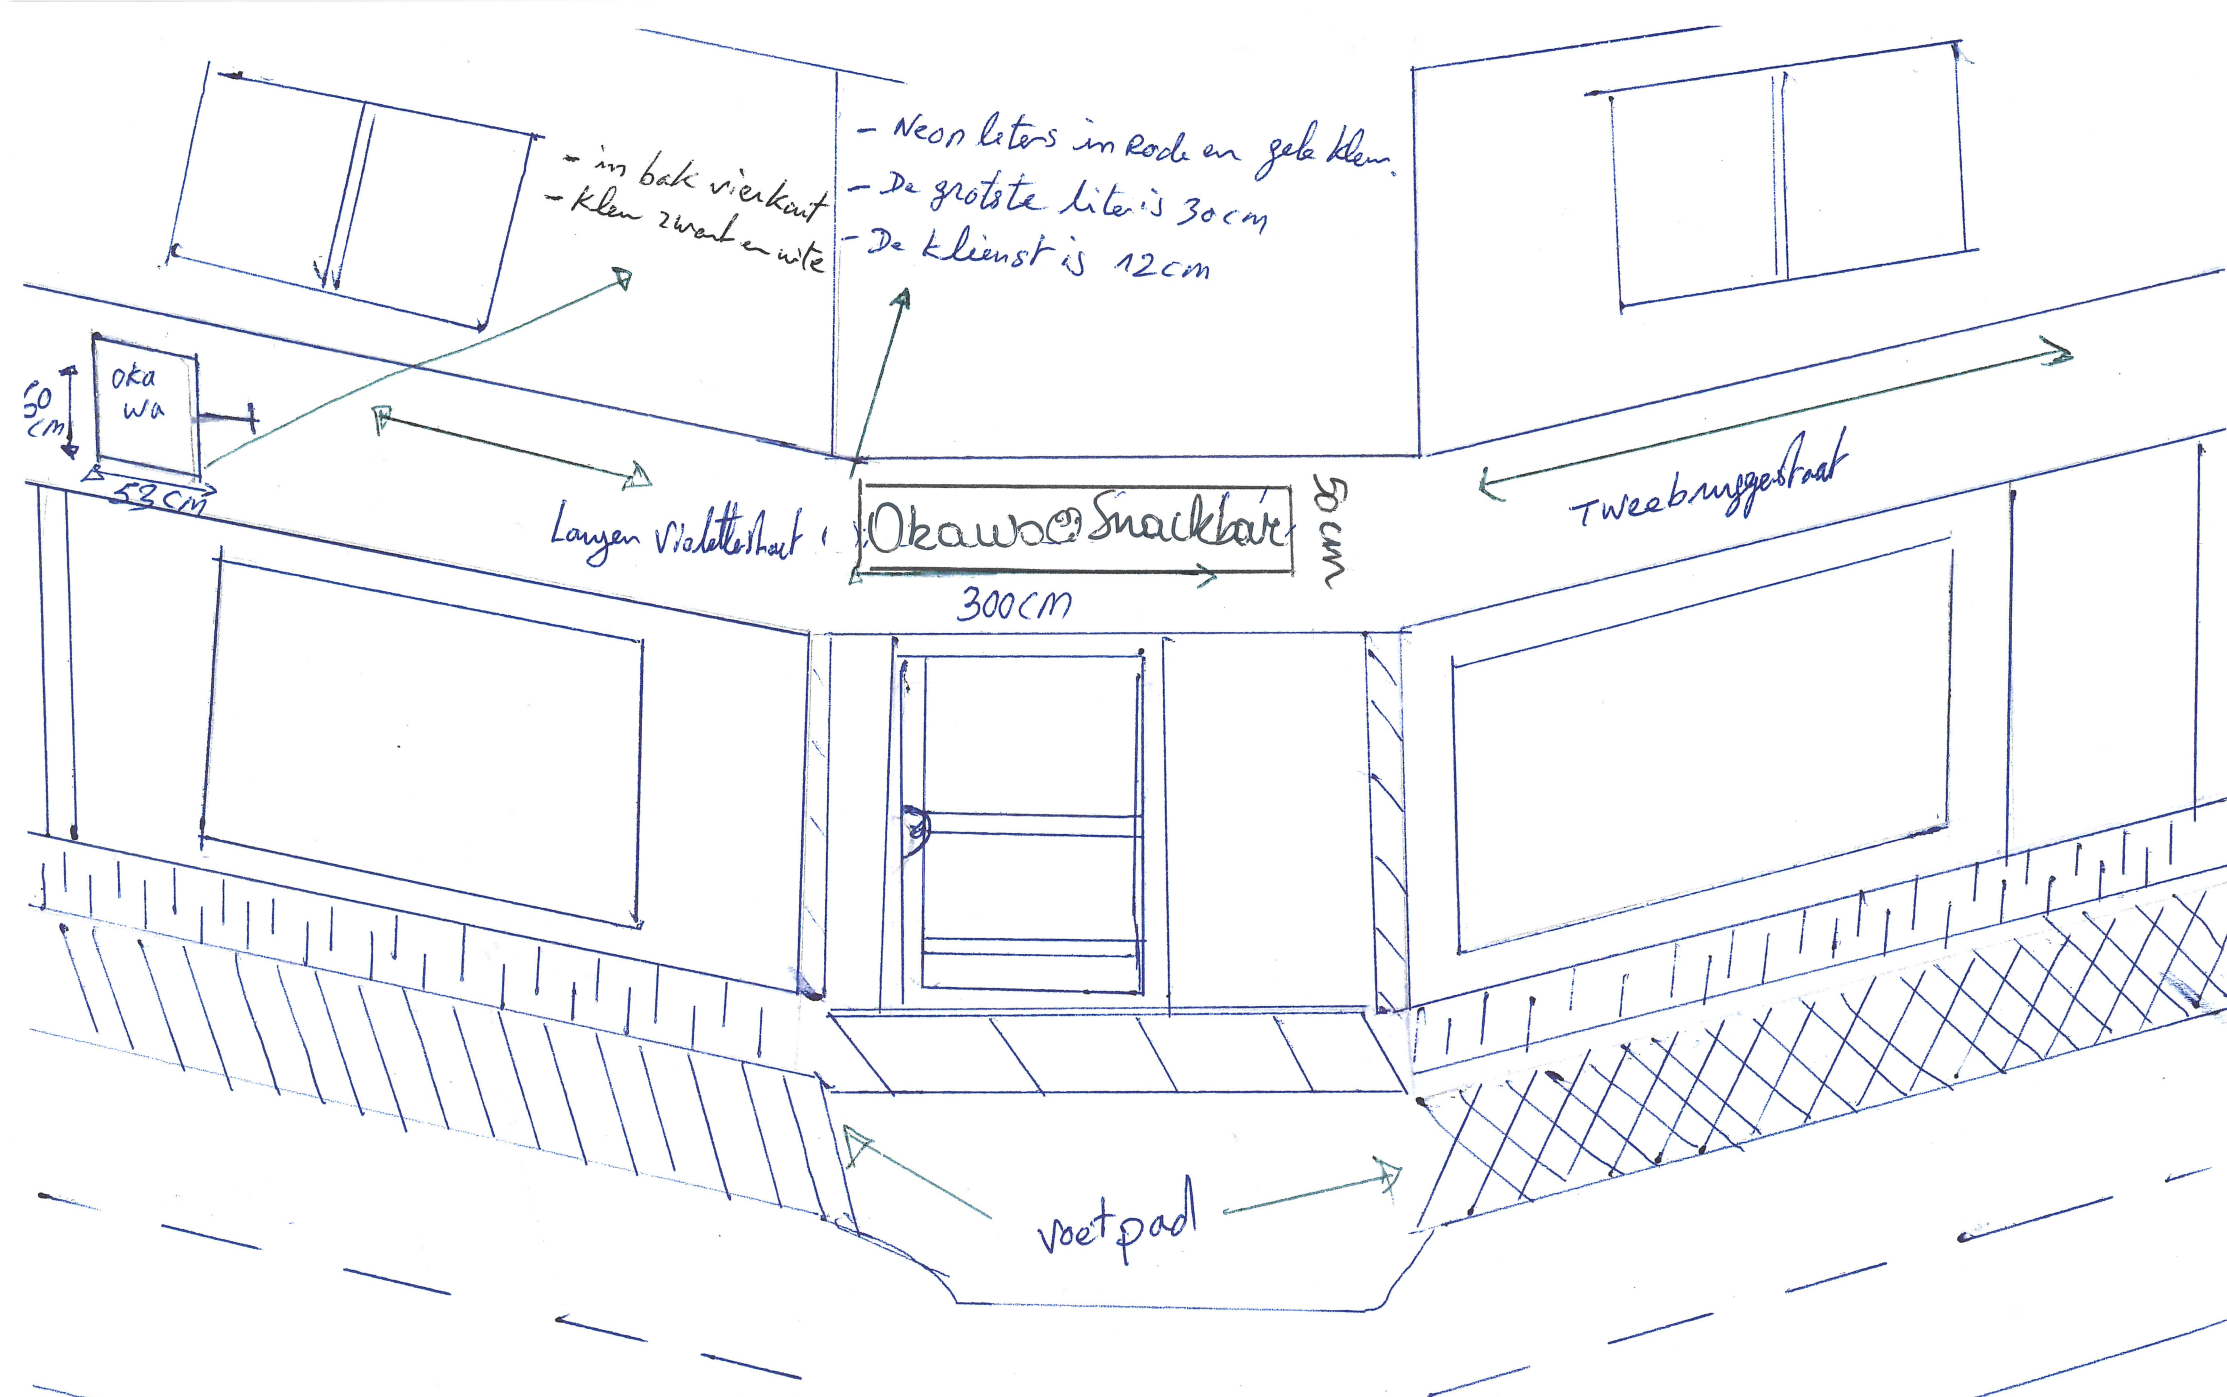

KOPGEVEL
BESTAANDE TOESTAND