


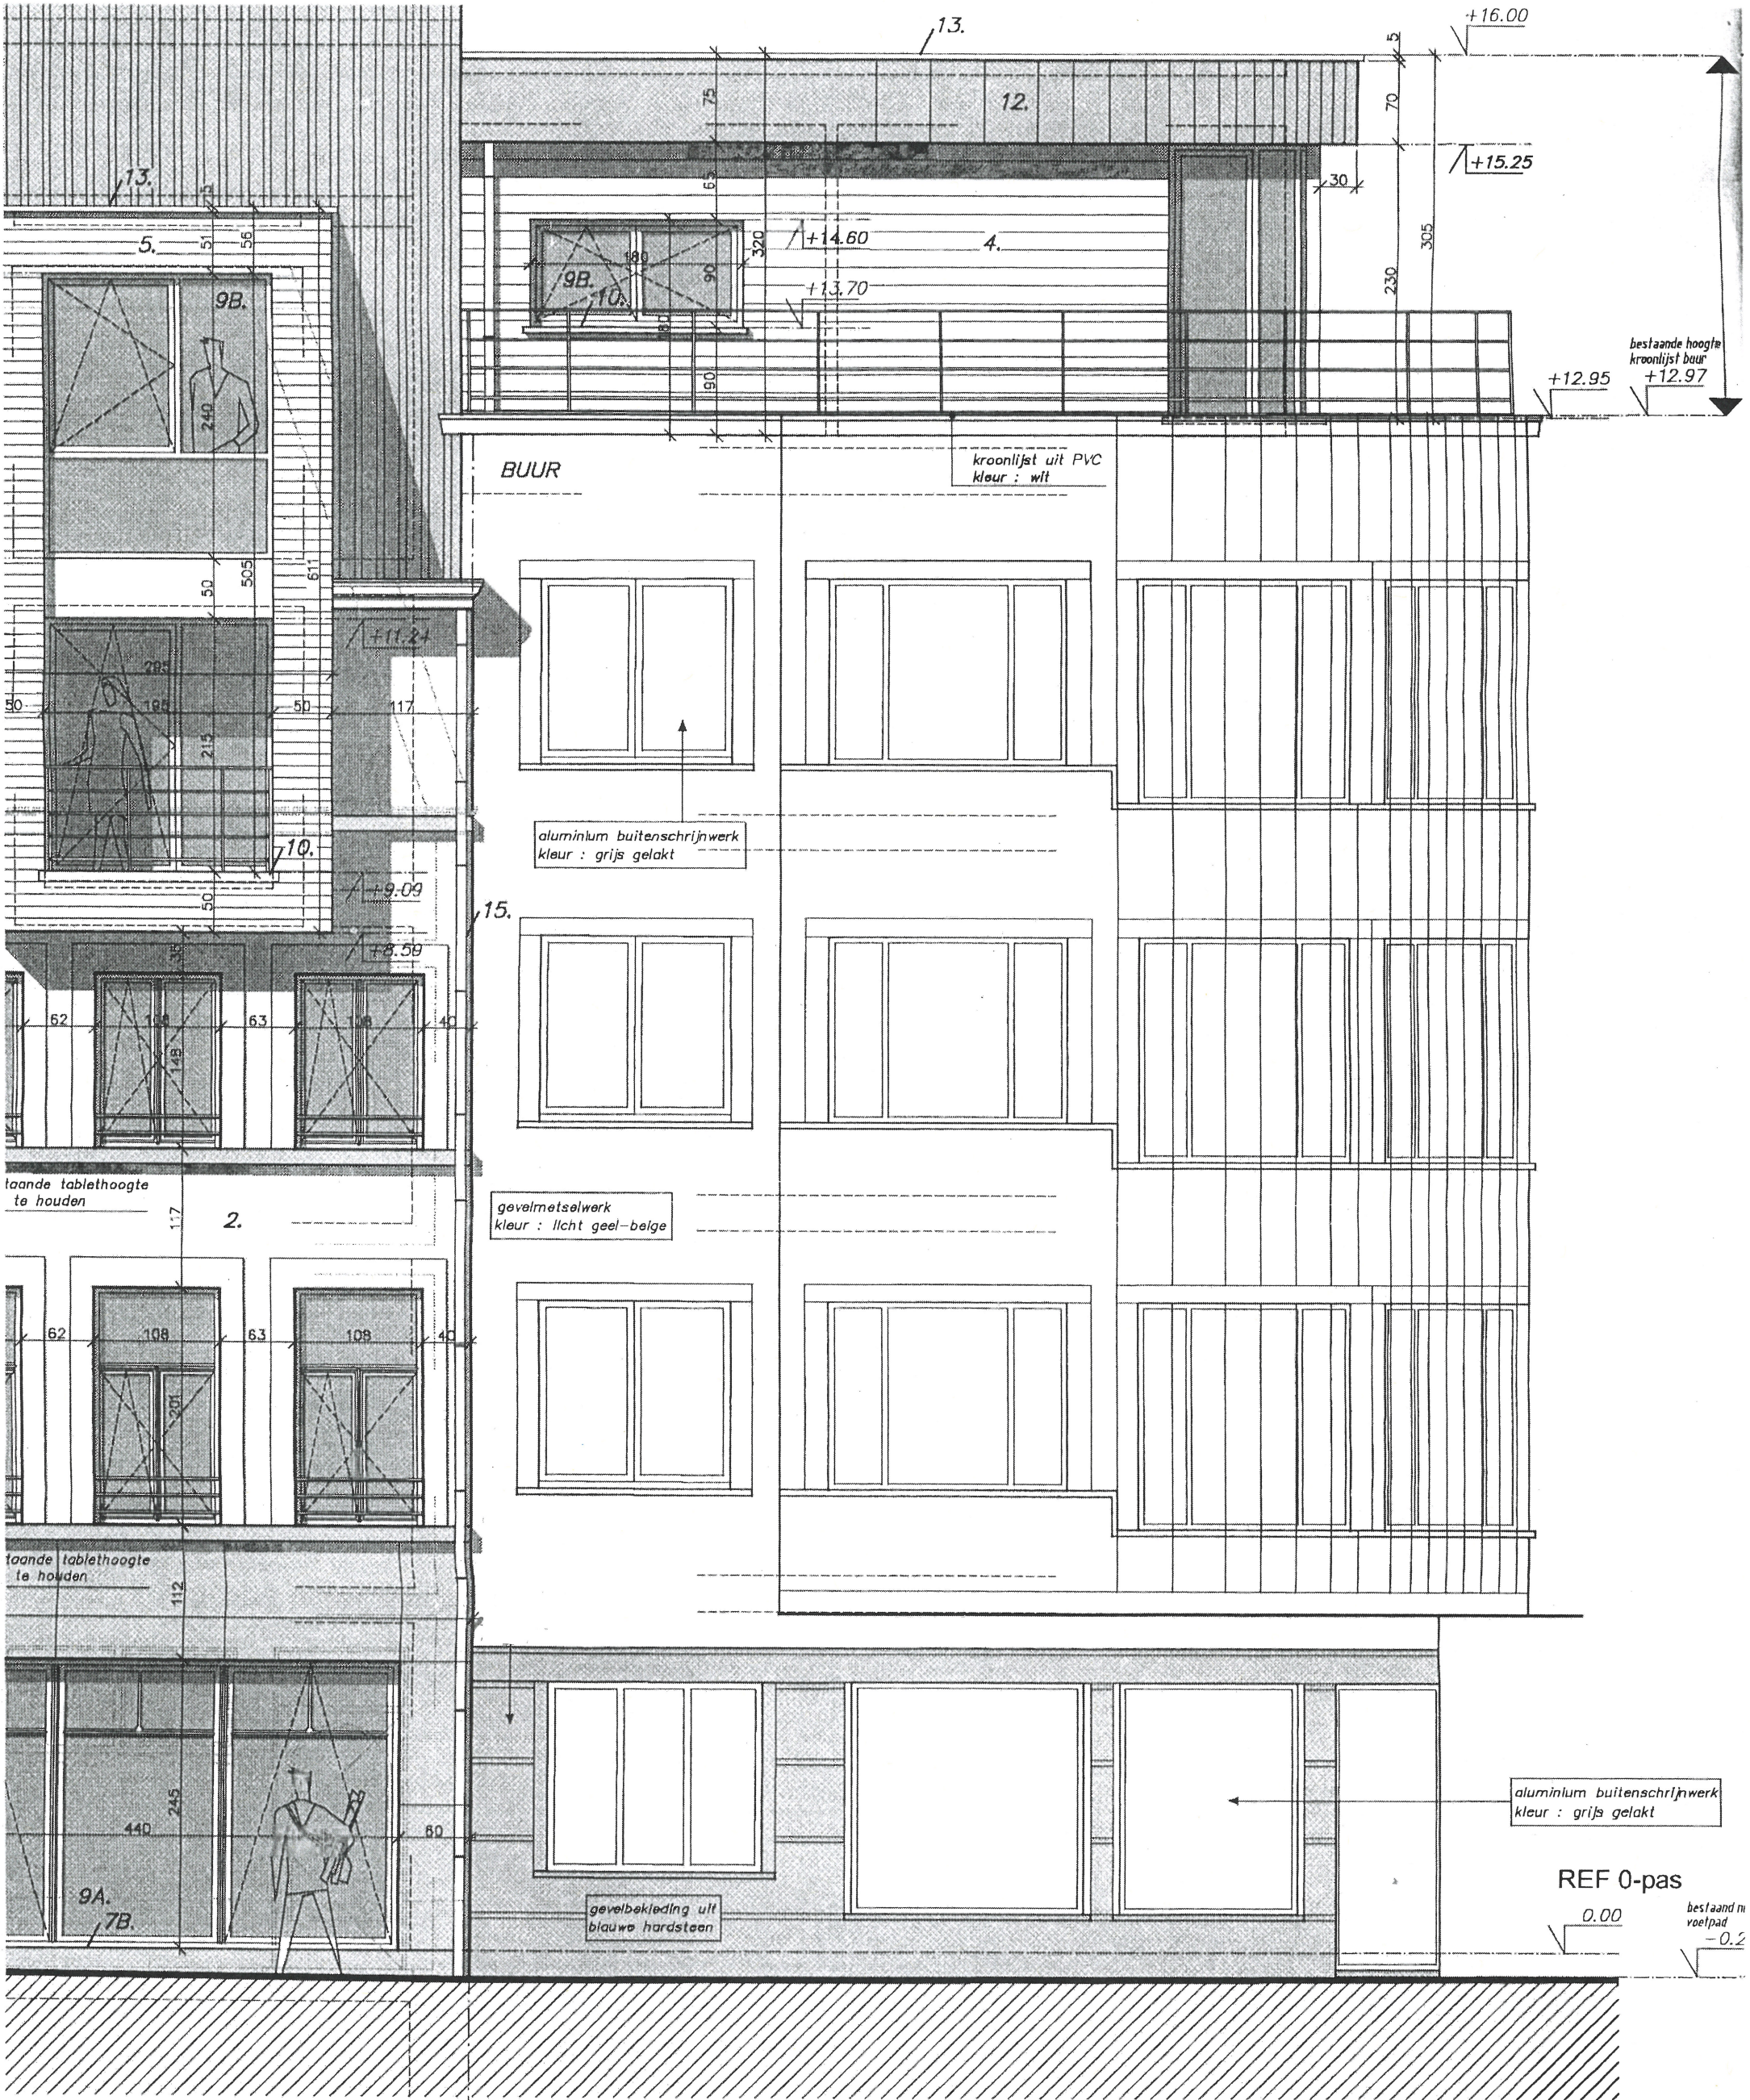

LANGE
VIOLETTESTRAAT
VERGUNDE TOESTAND

Schaal 1/50

DIT PLAN IS EEN BOUWAANVRAAGPLAN EN MAG IN GE
GEVAL AANGEWEND WORDEN ALS UITVOERINGSPLAN
OF BASIS VOOR DE UITVOERING VAN DE WERKEN