


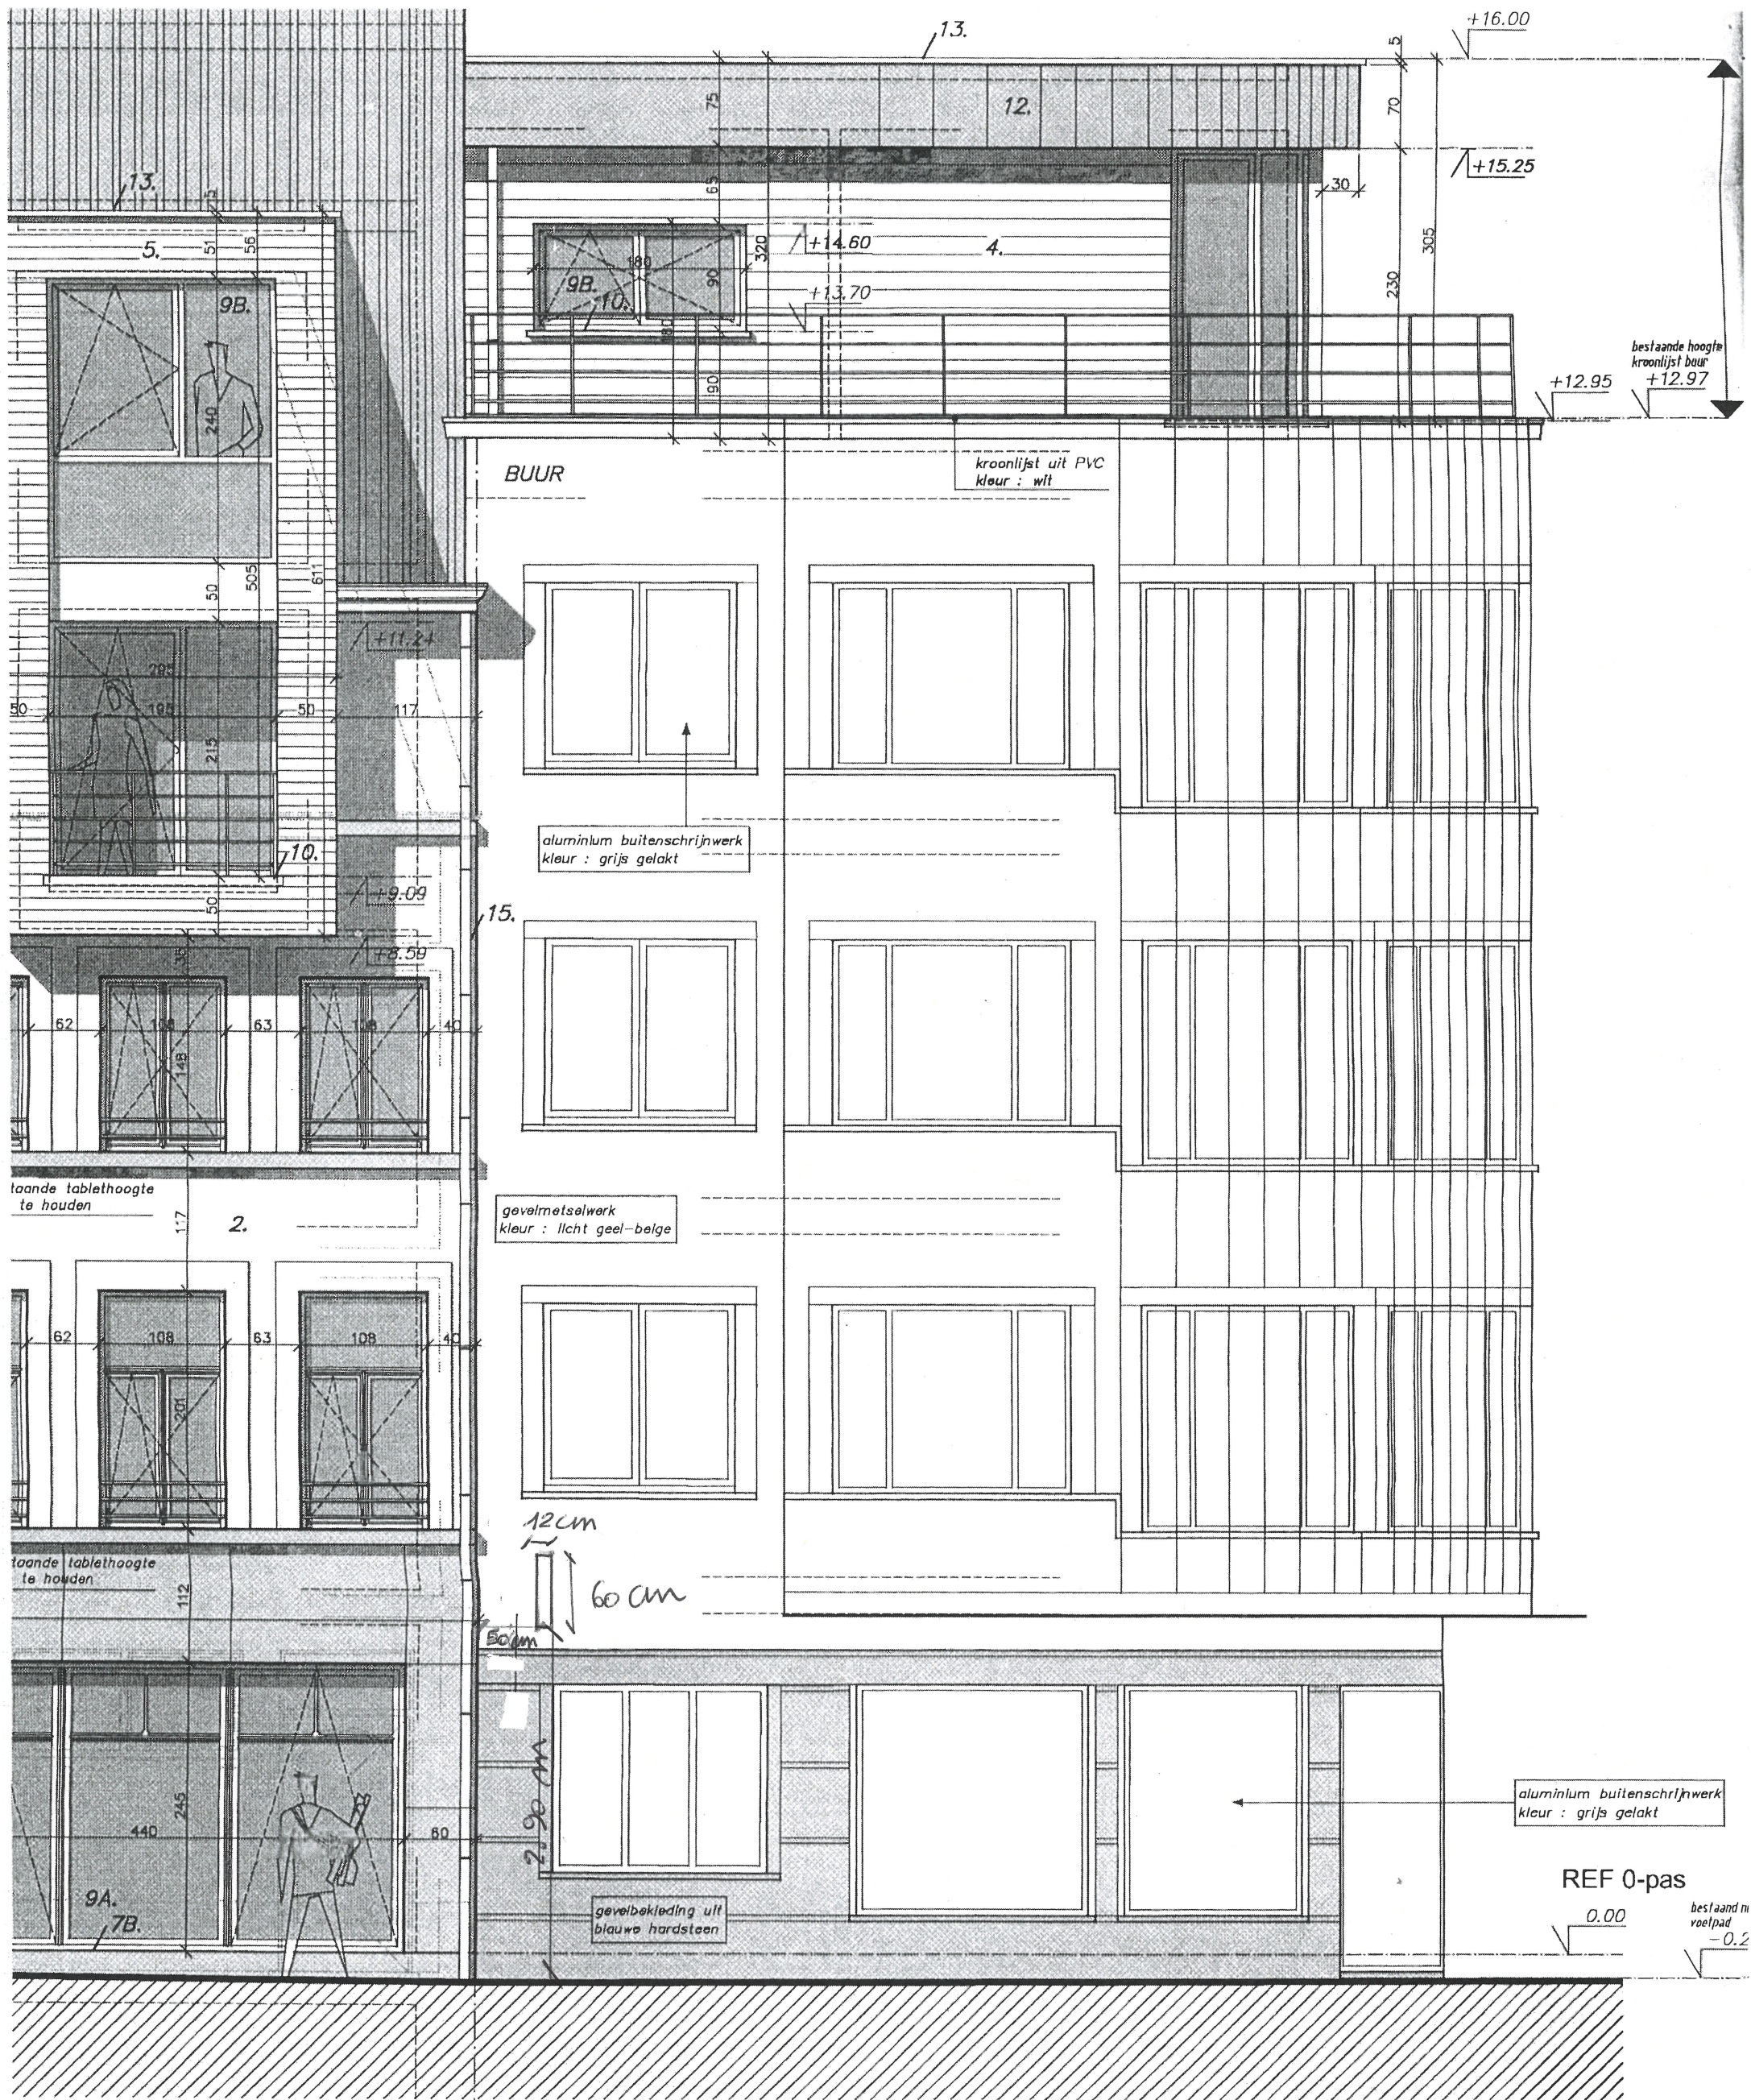

RAAG

LANGE
VIOLETTESTRAAT

Schaal 1/50

BESTAANDE TOESTAND.
ZWARTÉ BOX, witte letters

leed lichtinbox

Havalse publiciteit

DIT PLAN IS EEN BOUWAANVRAAGPLAN EN MAG IN GE
GEVAL AANGEWEND WORDEN ALS UITVOERINGSPLAN
OF BASIS VOOR DE UITVOERING VAN DE WERKEN