

70-74

78-82


4

44061B0324/00K002

44061B0324/00N002

/00C002

44061E

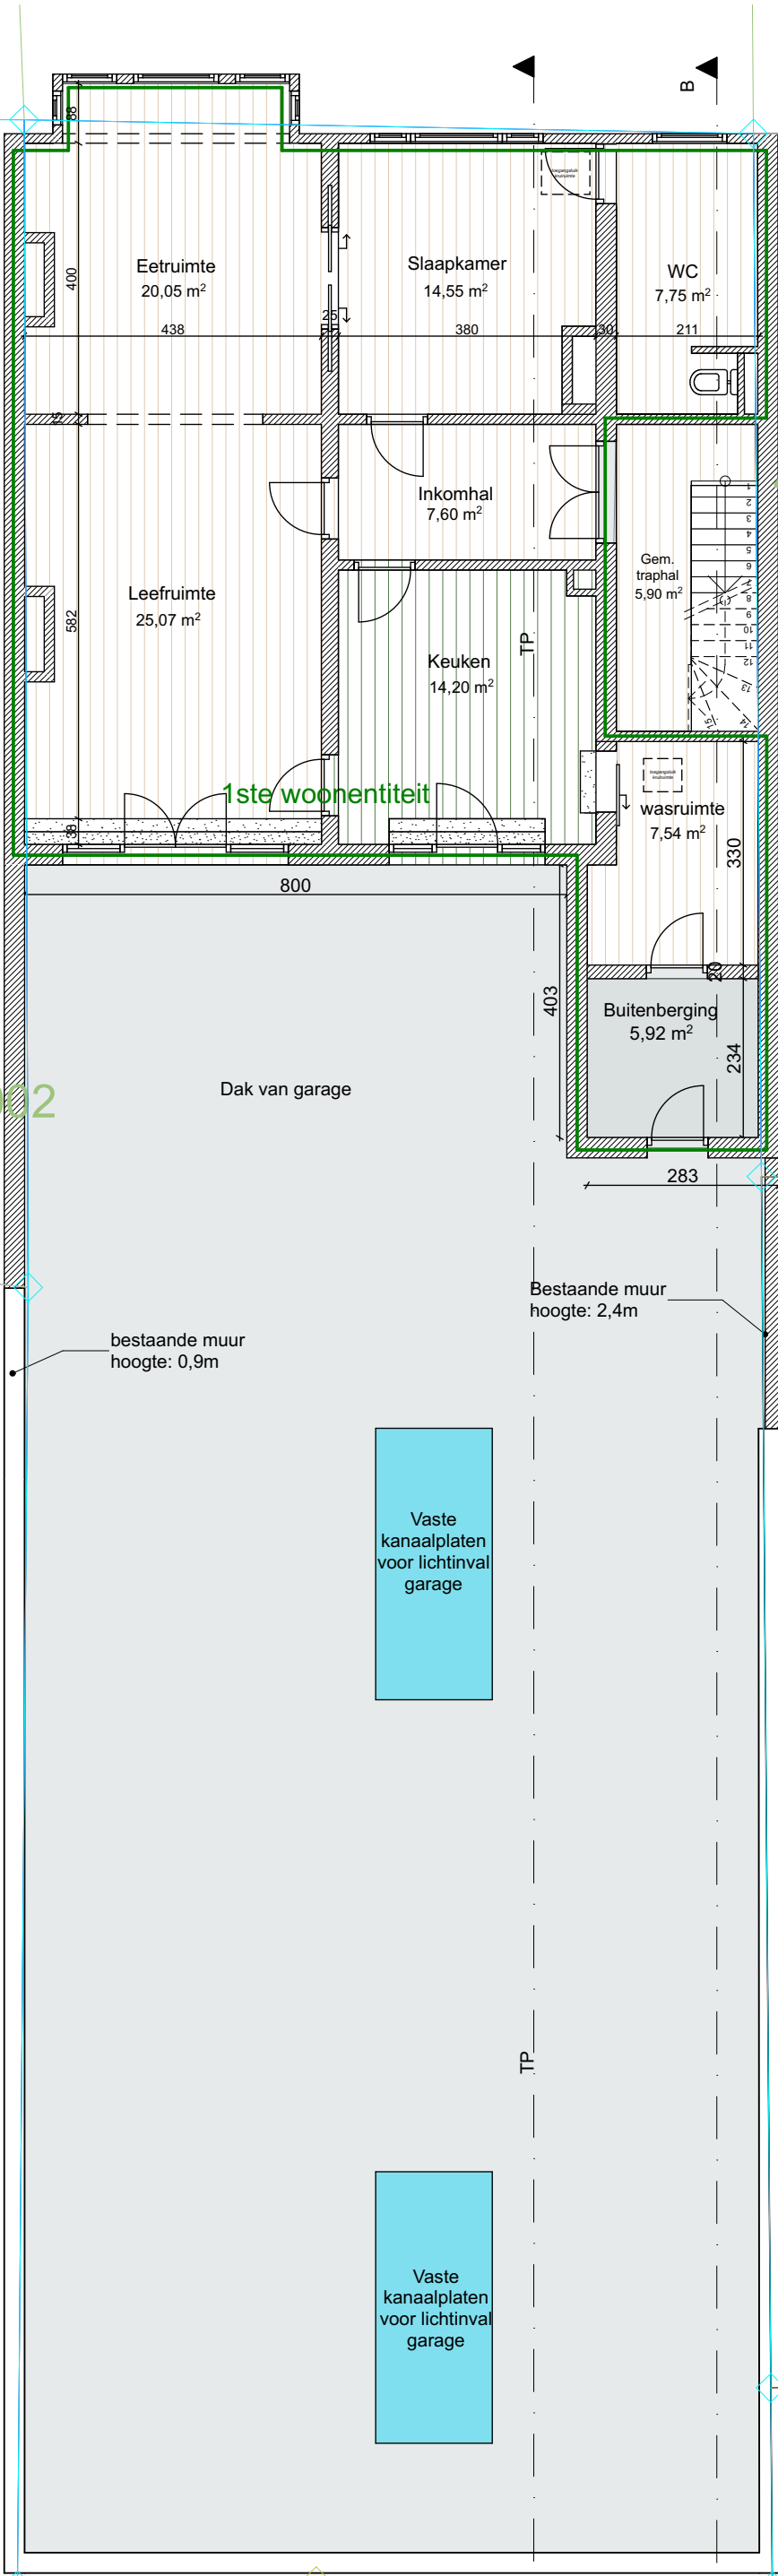

Bouwplaats	Opdrachtgever	Project	Verbouwing bovenverdiep	datum	11/03/2025	schaal	1:100	afmetingen	in cm	
Grondwetlaan 76C 9040 Sint-Amandsberg	Anthony Van Cayseele Grondwetlaan 76A 9040 Sint-Amandsberg	Inplantingsplan vroegere toestand								
		Detail, 1e Verdieping								

BA_GWL76_I_B_03