


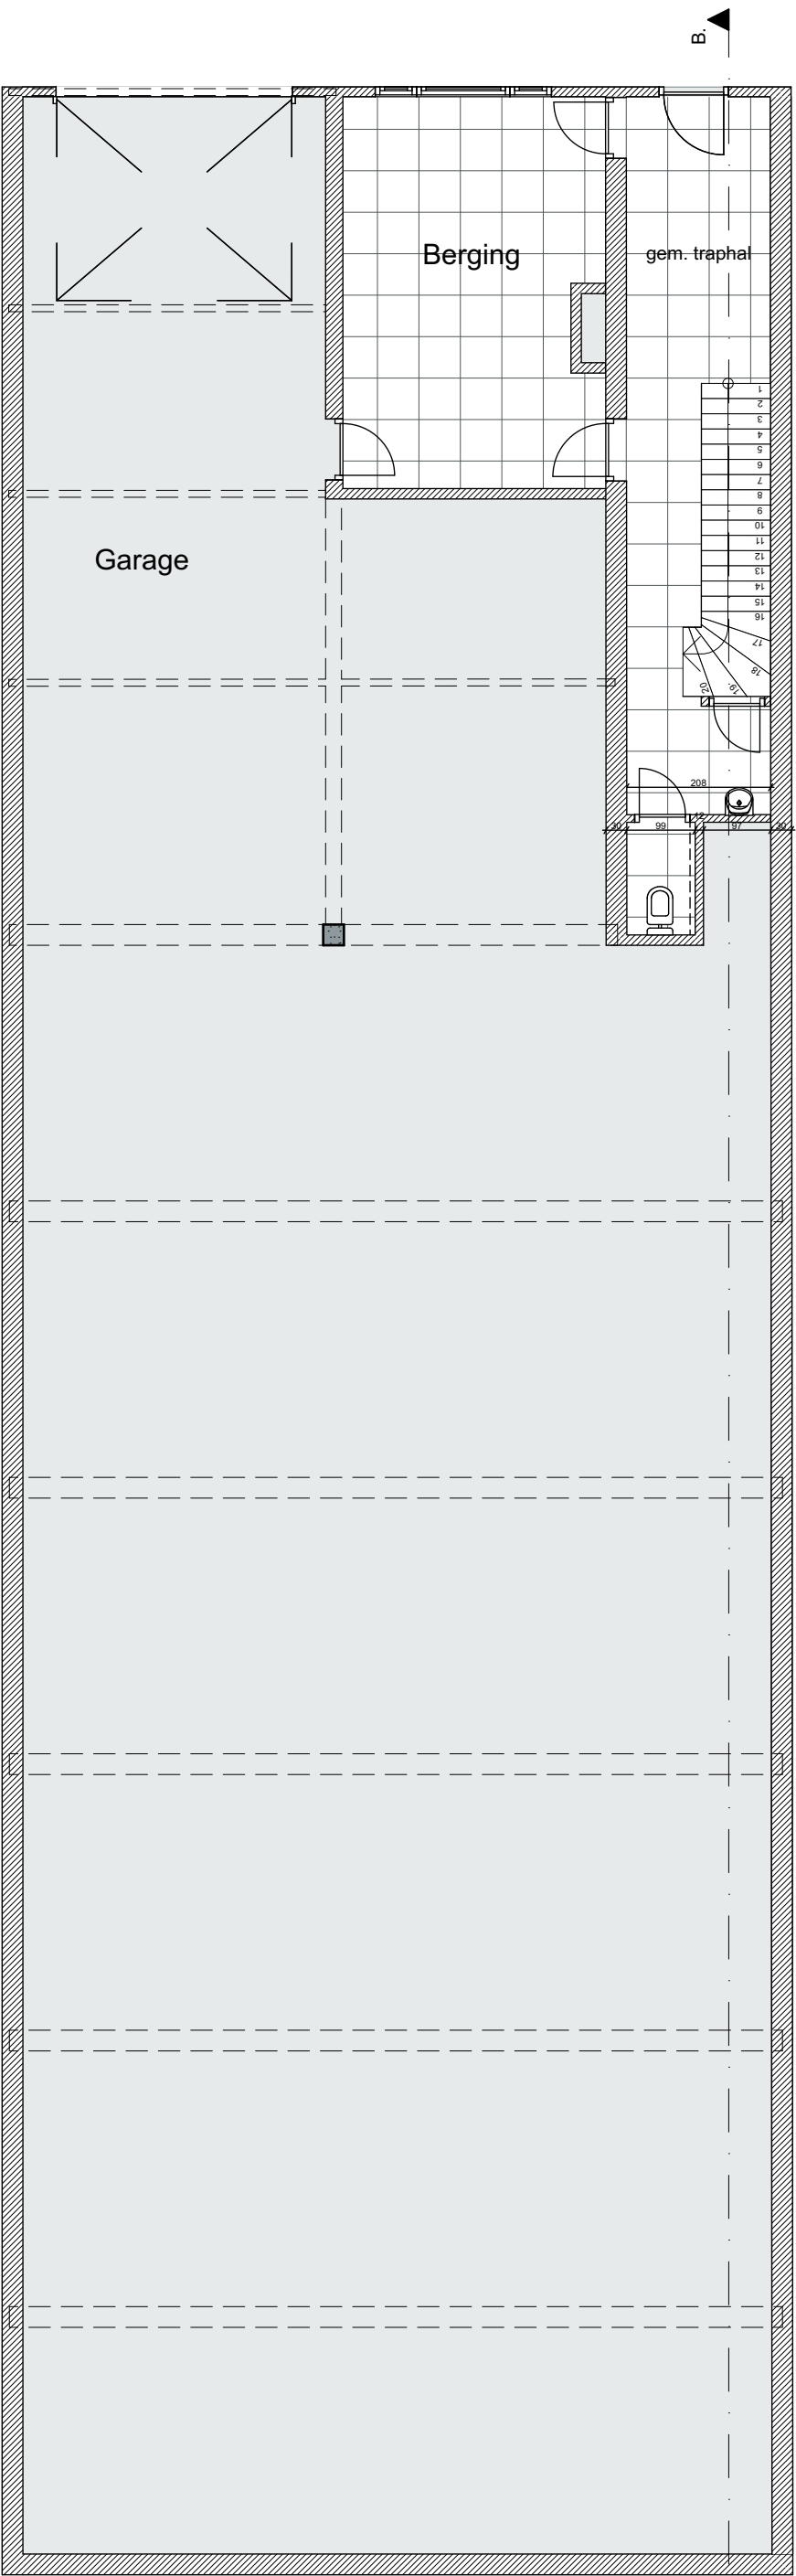

Bouwplaats	Opdrachtgever	Project	Verbouwing bovenverdiep			
Grondwetlaan 76C 9040 Sint-Amandsberg	Anthony Van Cayseele Grondwetlaan 76A 9040 Sint-Amandsberg	Grondplan bestaande toestand	datum 11/03/2025	schaal 1:100	afmetingen in cm	
		Gelijkvloers	BA_GWL76_P_B_00			