


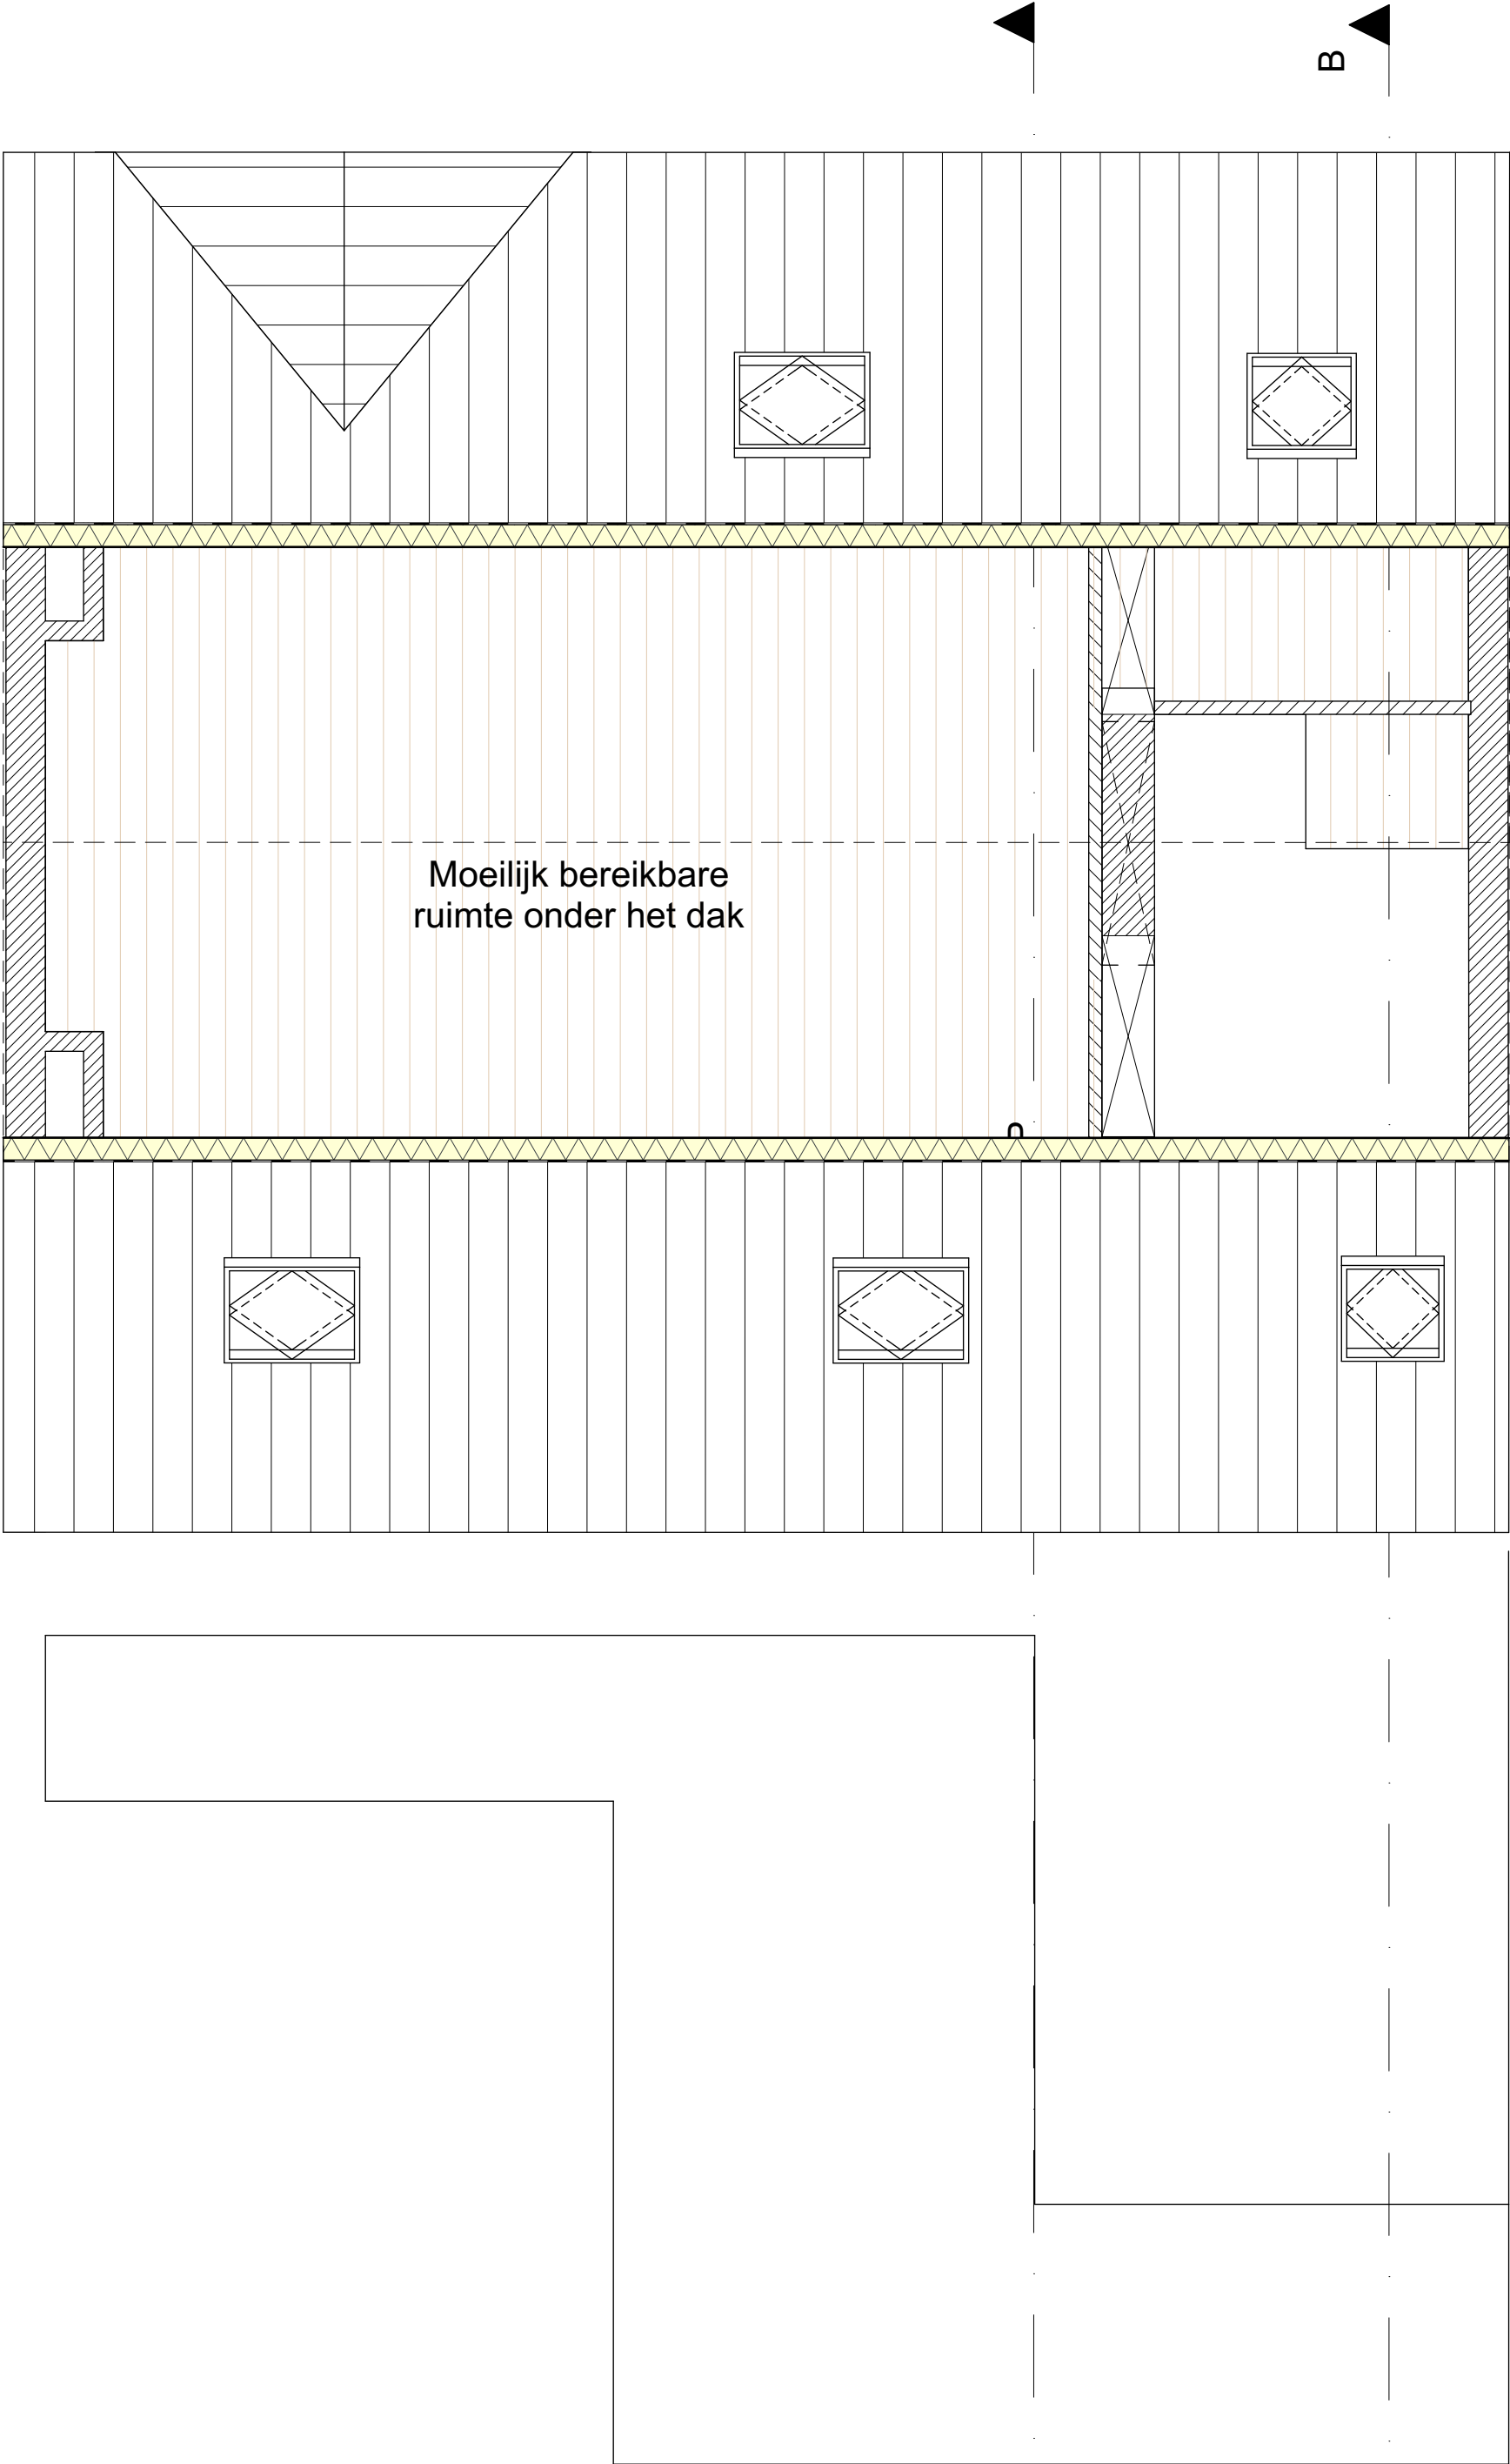

Bouwplaats	Opdrachtgever	Project Verbouwing bovenverdiep			
Grondwetlaan 76C 9040 Sint-Amandsberg	Anthony Van Cayseele Grondwetlaan 76A 9040 Sint-Amandsberg	Grondplan bestaande toestand	datum 11/03/2025	schaal 1:50	afmetingen in cm
		4de verdieping	BA_GWL76_P_B_04		

