


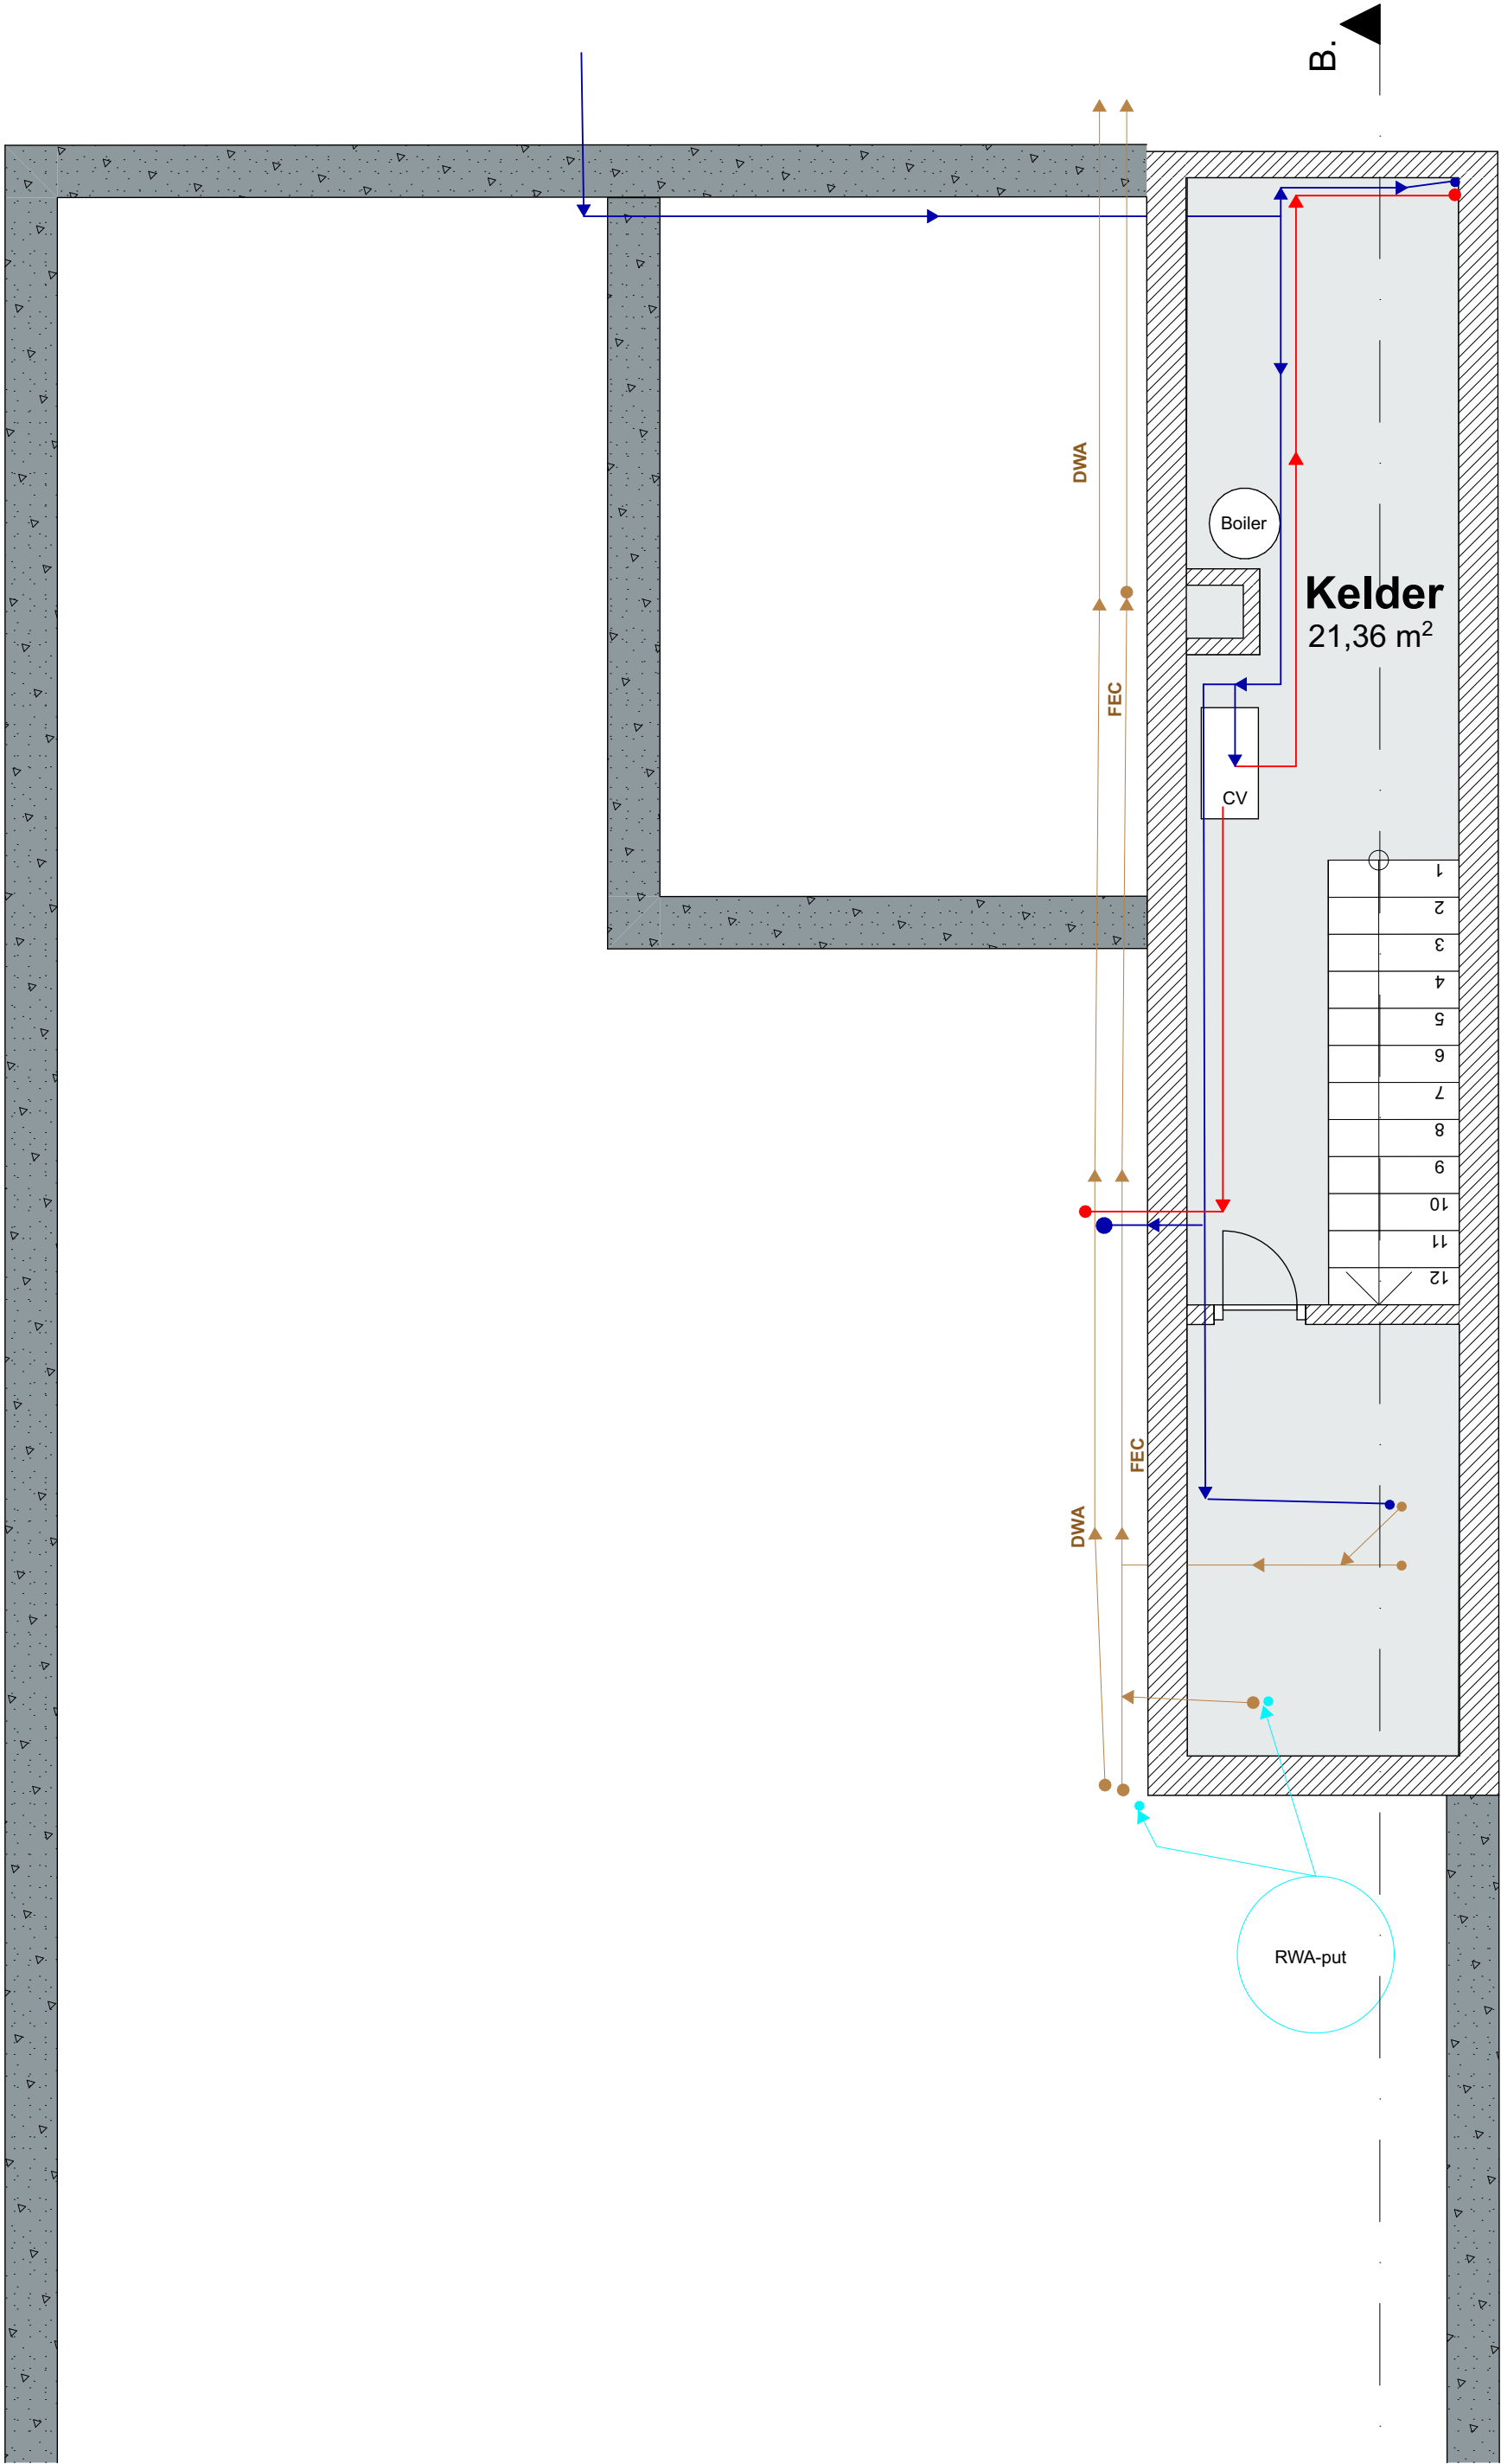

Bouwplaats	Opdrachtgever	Project Verbouwing bovenverdiep				
Grondwetlaan 76C 9040 Sint-Amandsberg	Anthony Van Cayseele Grondwetlaan 76A 9040 Sint-Amandsberg	Rioleringsplannen nieuw	datum 11/03/2025	schaal 1:50	afmetingen in cm	
		Fundering	BA_GWL76_P_N_-01			