


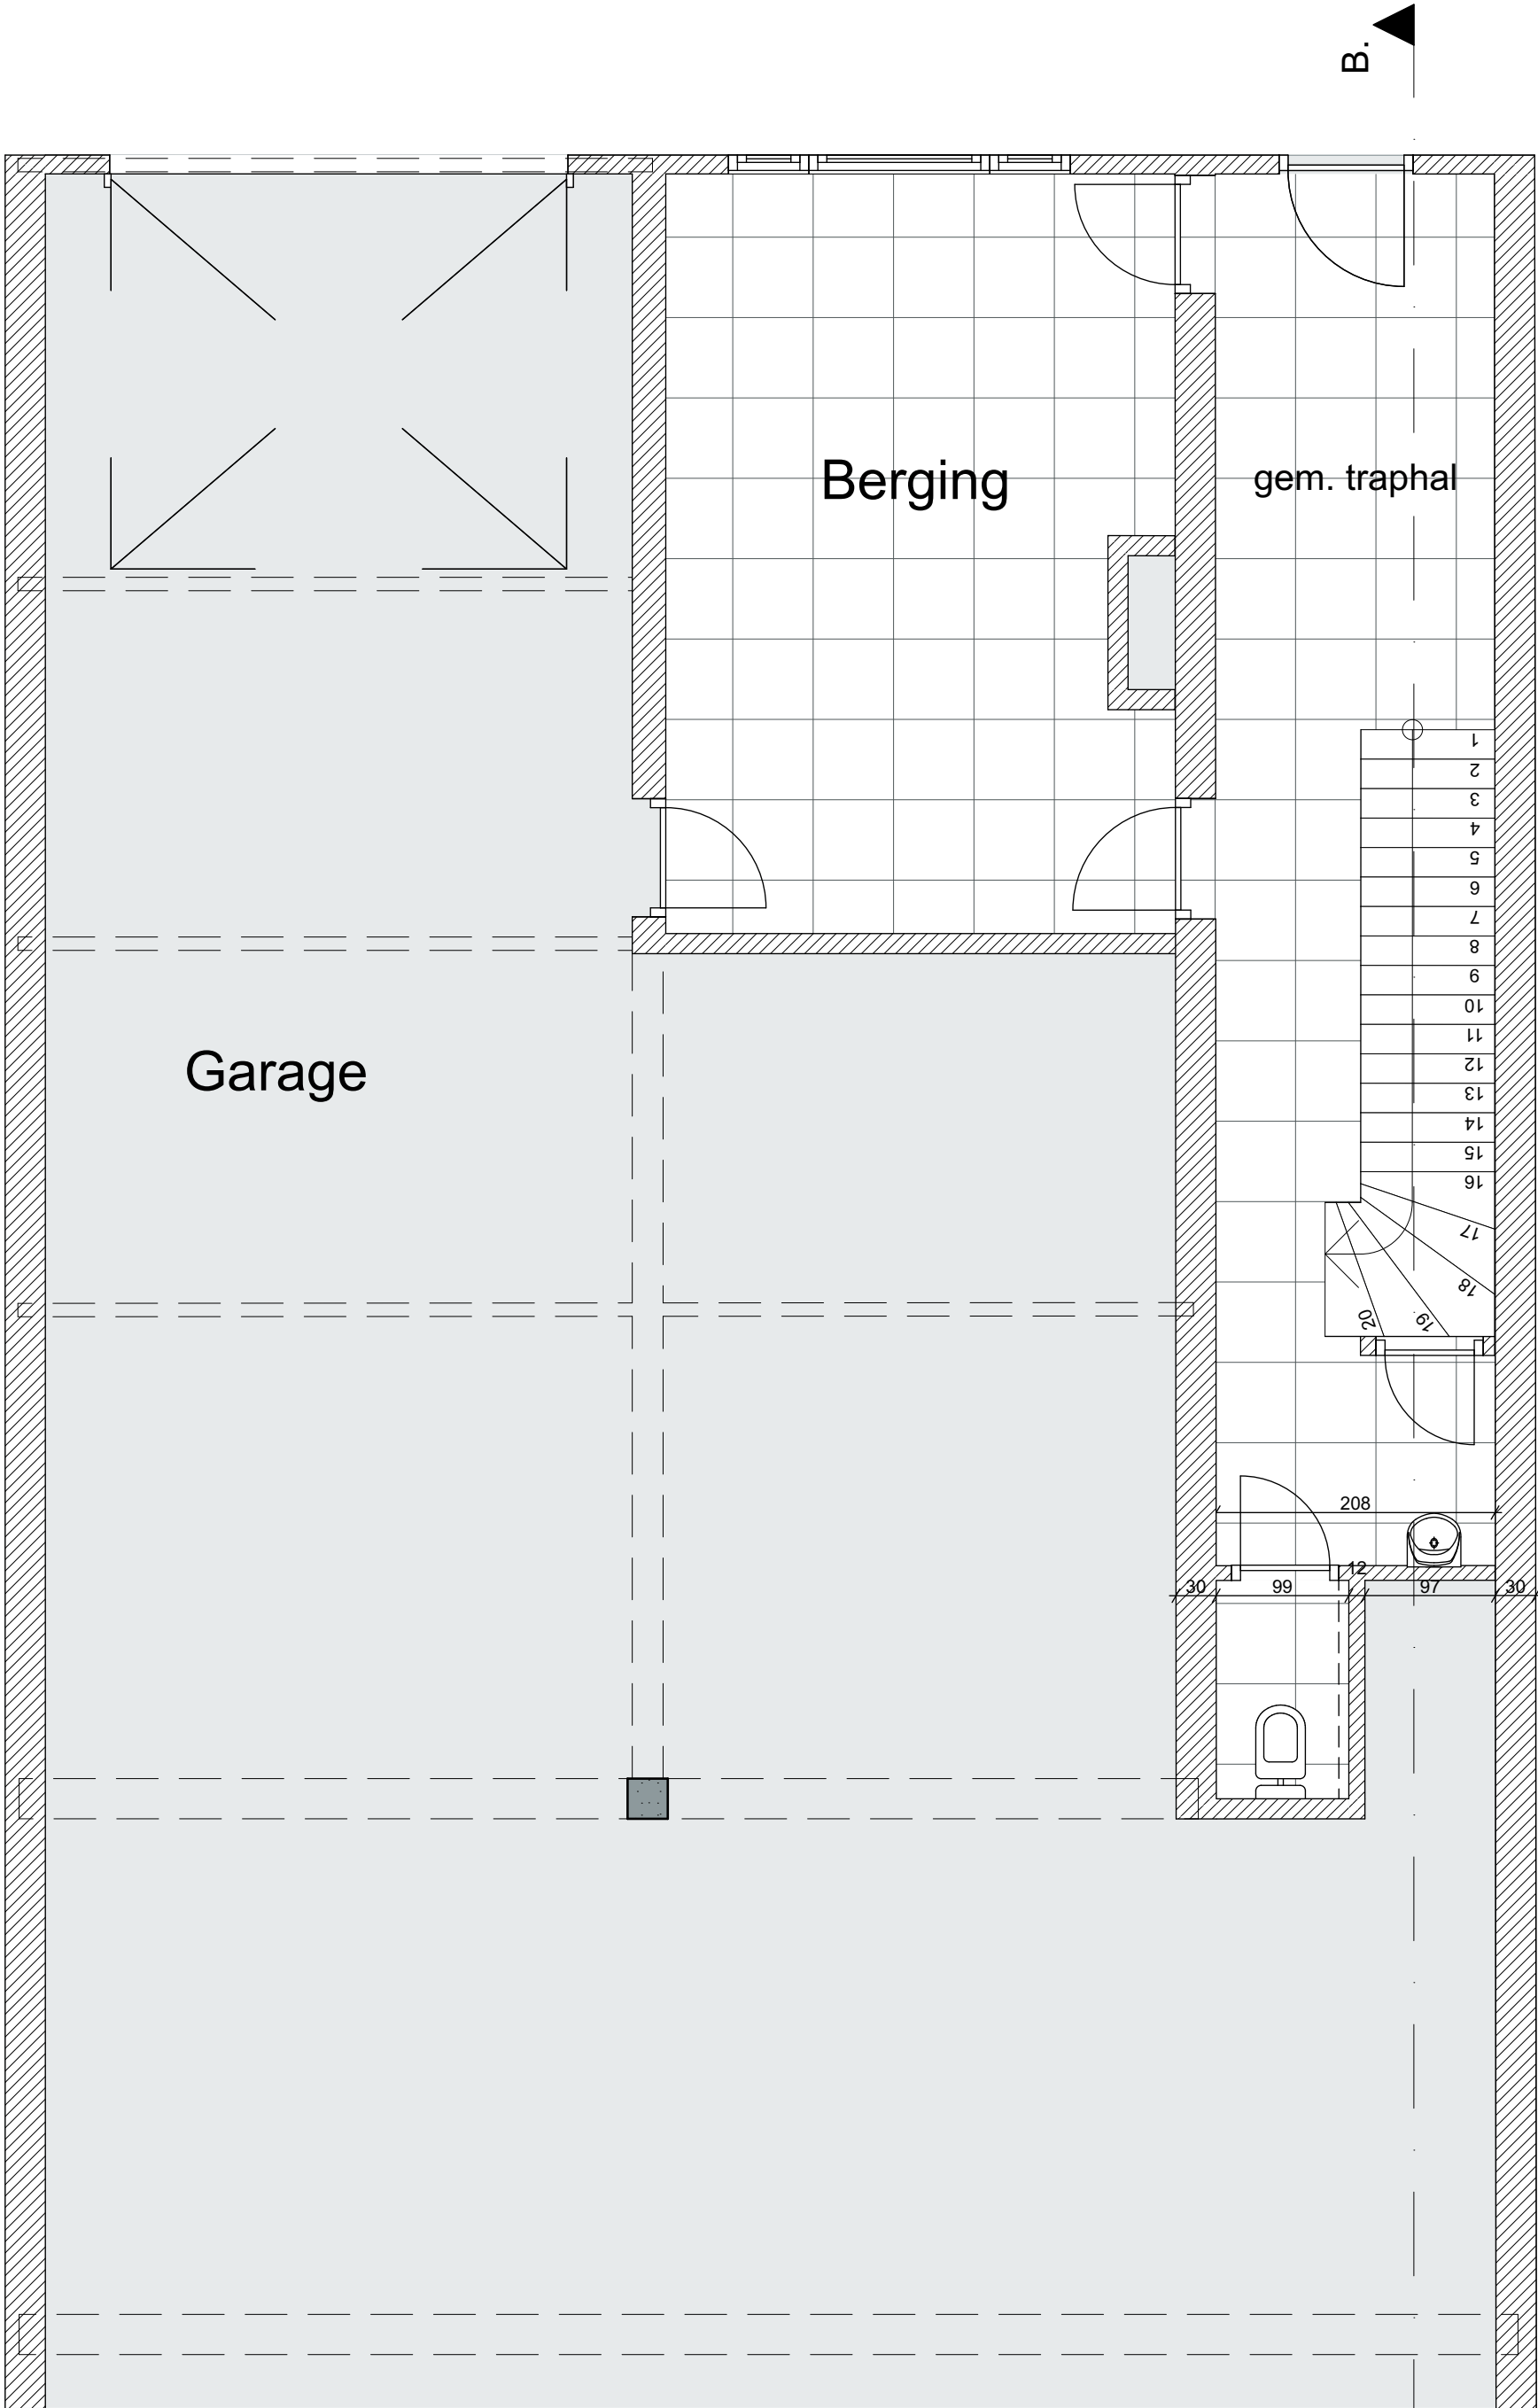

Bouwplaats	Opdrachtgever	Project Verbouwing bovenverdiep				
Grondwetlaan 76C 9040 Sint-Amandsberg	Anthony Van Cayseele Grondwetlaan 76A 9040 Sint-Amandsberg	Grondplan nieuwe toestand	datum 11/03/2025	schaal 1:50	afmetingen in cm	
		Gelijkvloers	BA_GWL76_P_N_00			