


Nieuwe toestand is gebaseerd op huisnummer 70-74

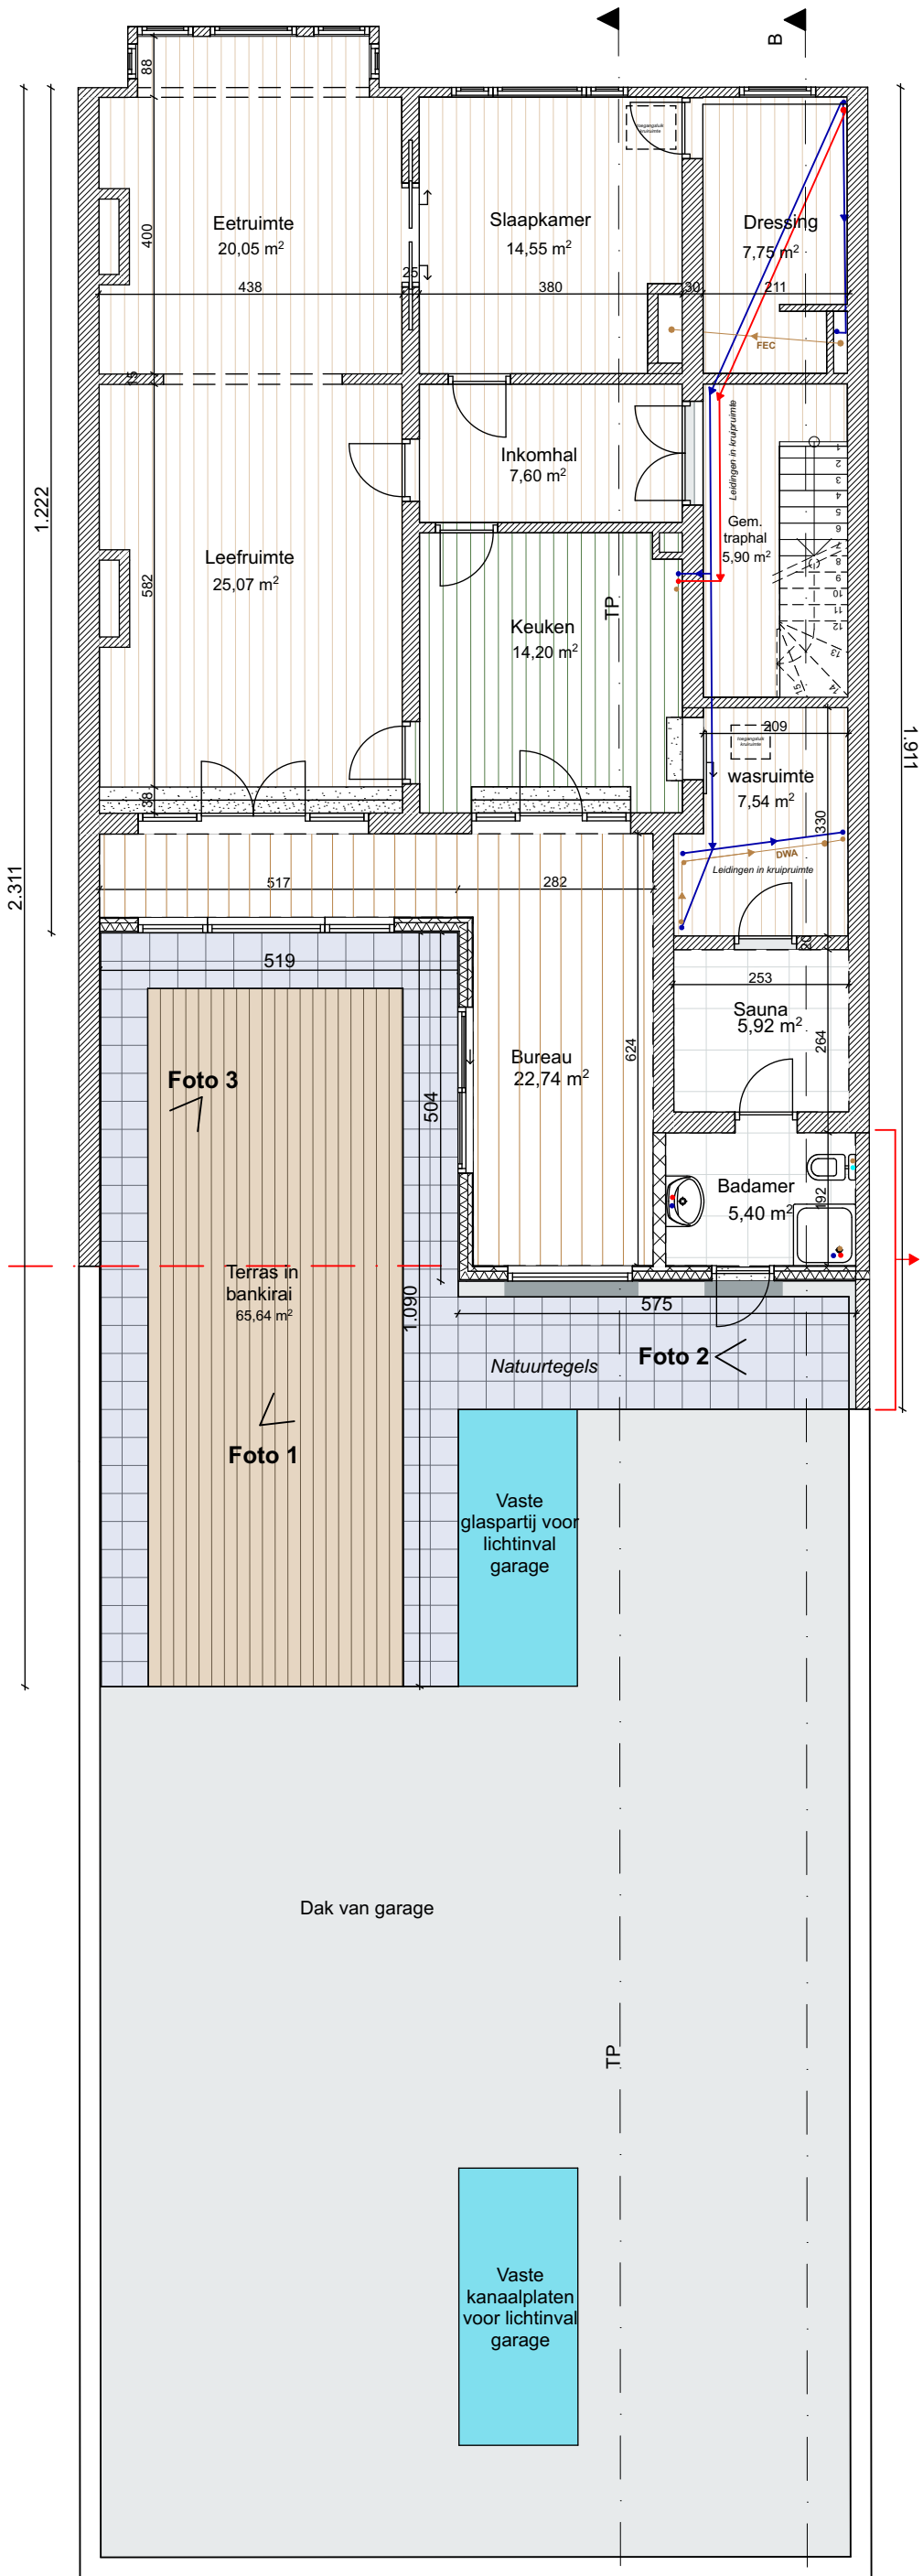

Bouwplaats	Opdrachtgever	Project	Herbouwing bovenverdieping			
Grondwetlaan 76C 9040 Sint-Amandsberg	Anthony Van Cayseele Grondwetlaan 76A 9040 Sint-Amandsberg	Rioleringsplannen nieuw	datum 11/03/2025	schaal 1:100	afmetingen in cm	
		1e Verdieping	BA_GWL76_P_N_01			