


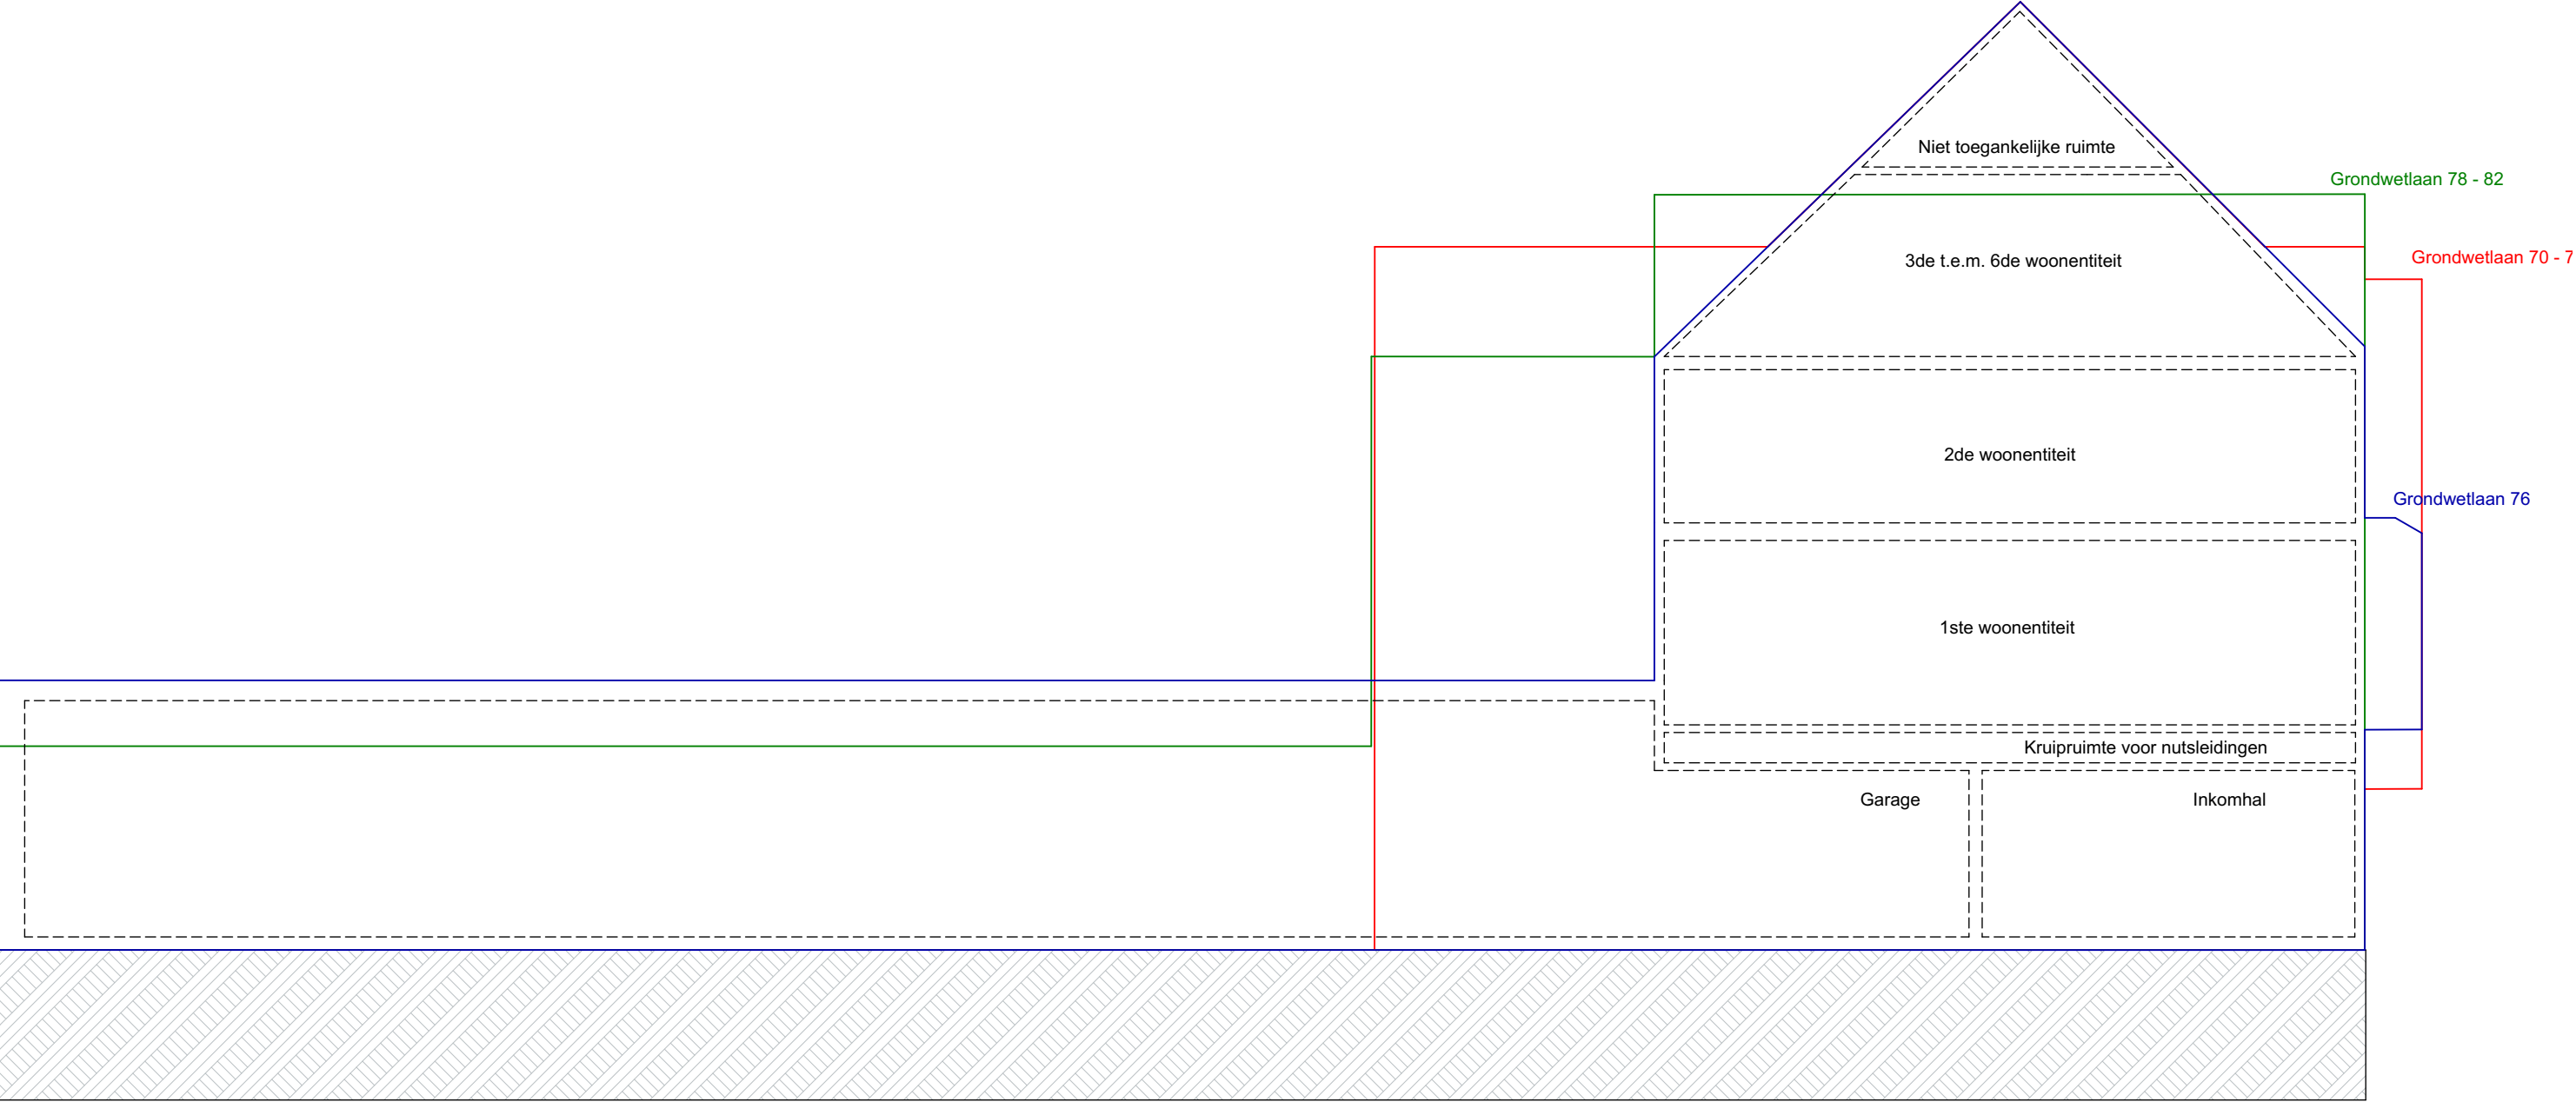

Bouwplaats	Opdrachtgever	Project Verbouwing bovenverdiep				
Grondwetlaan 76C 9040 Sint-Amandsberg	Anthony Van Cayseele Grondwetlaan 76A 9040 Sint-Amandsberg	Terreinprofiel bestaand	datum 11/03/2025	schaal 1:100	afmetingen in cm	
		Tereinprofiel	BA_GWL76_T_B_01			