


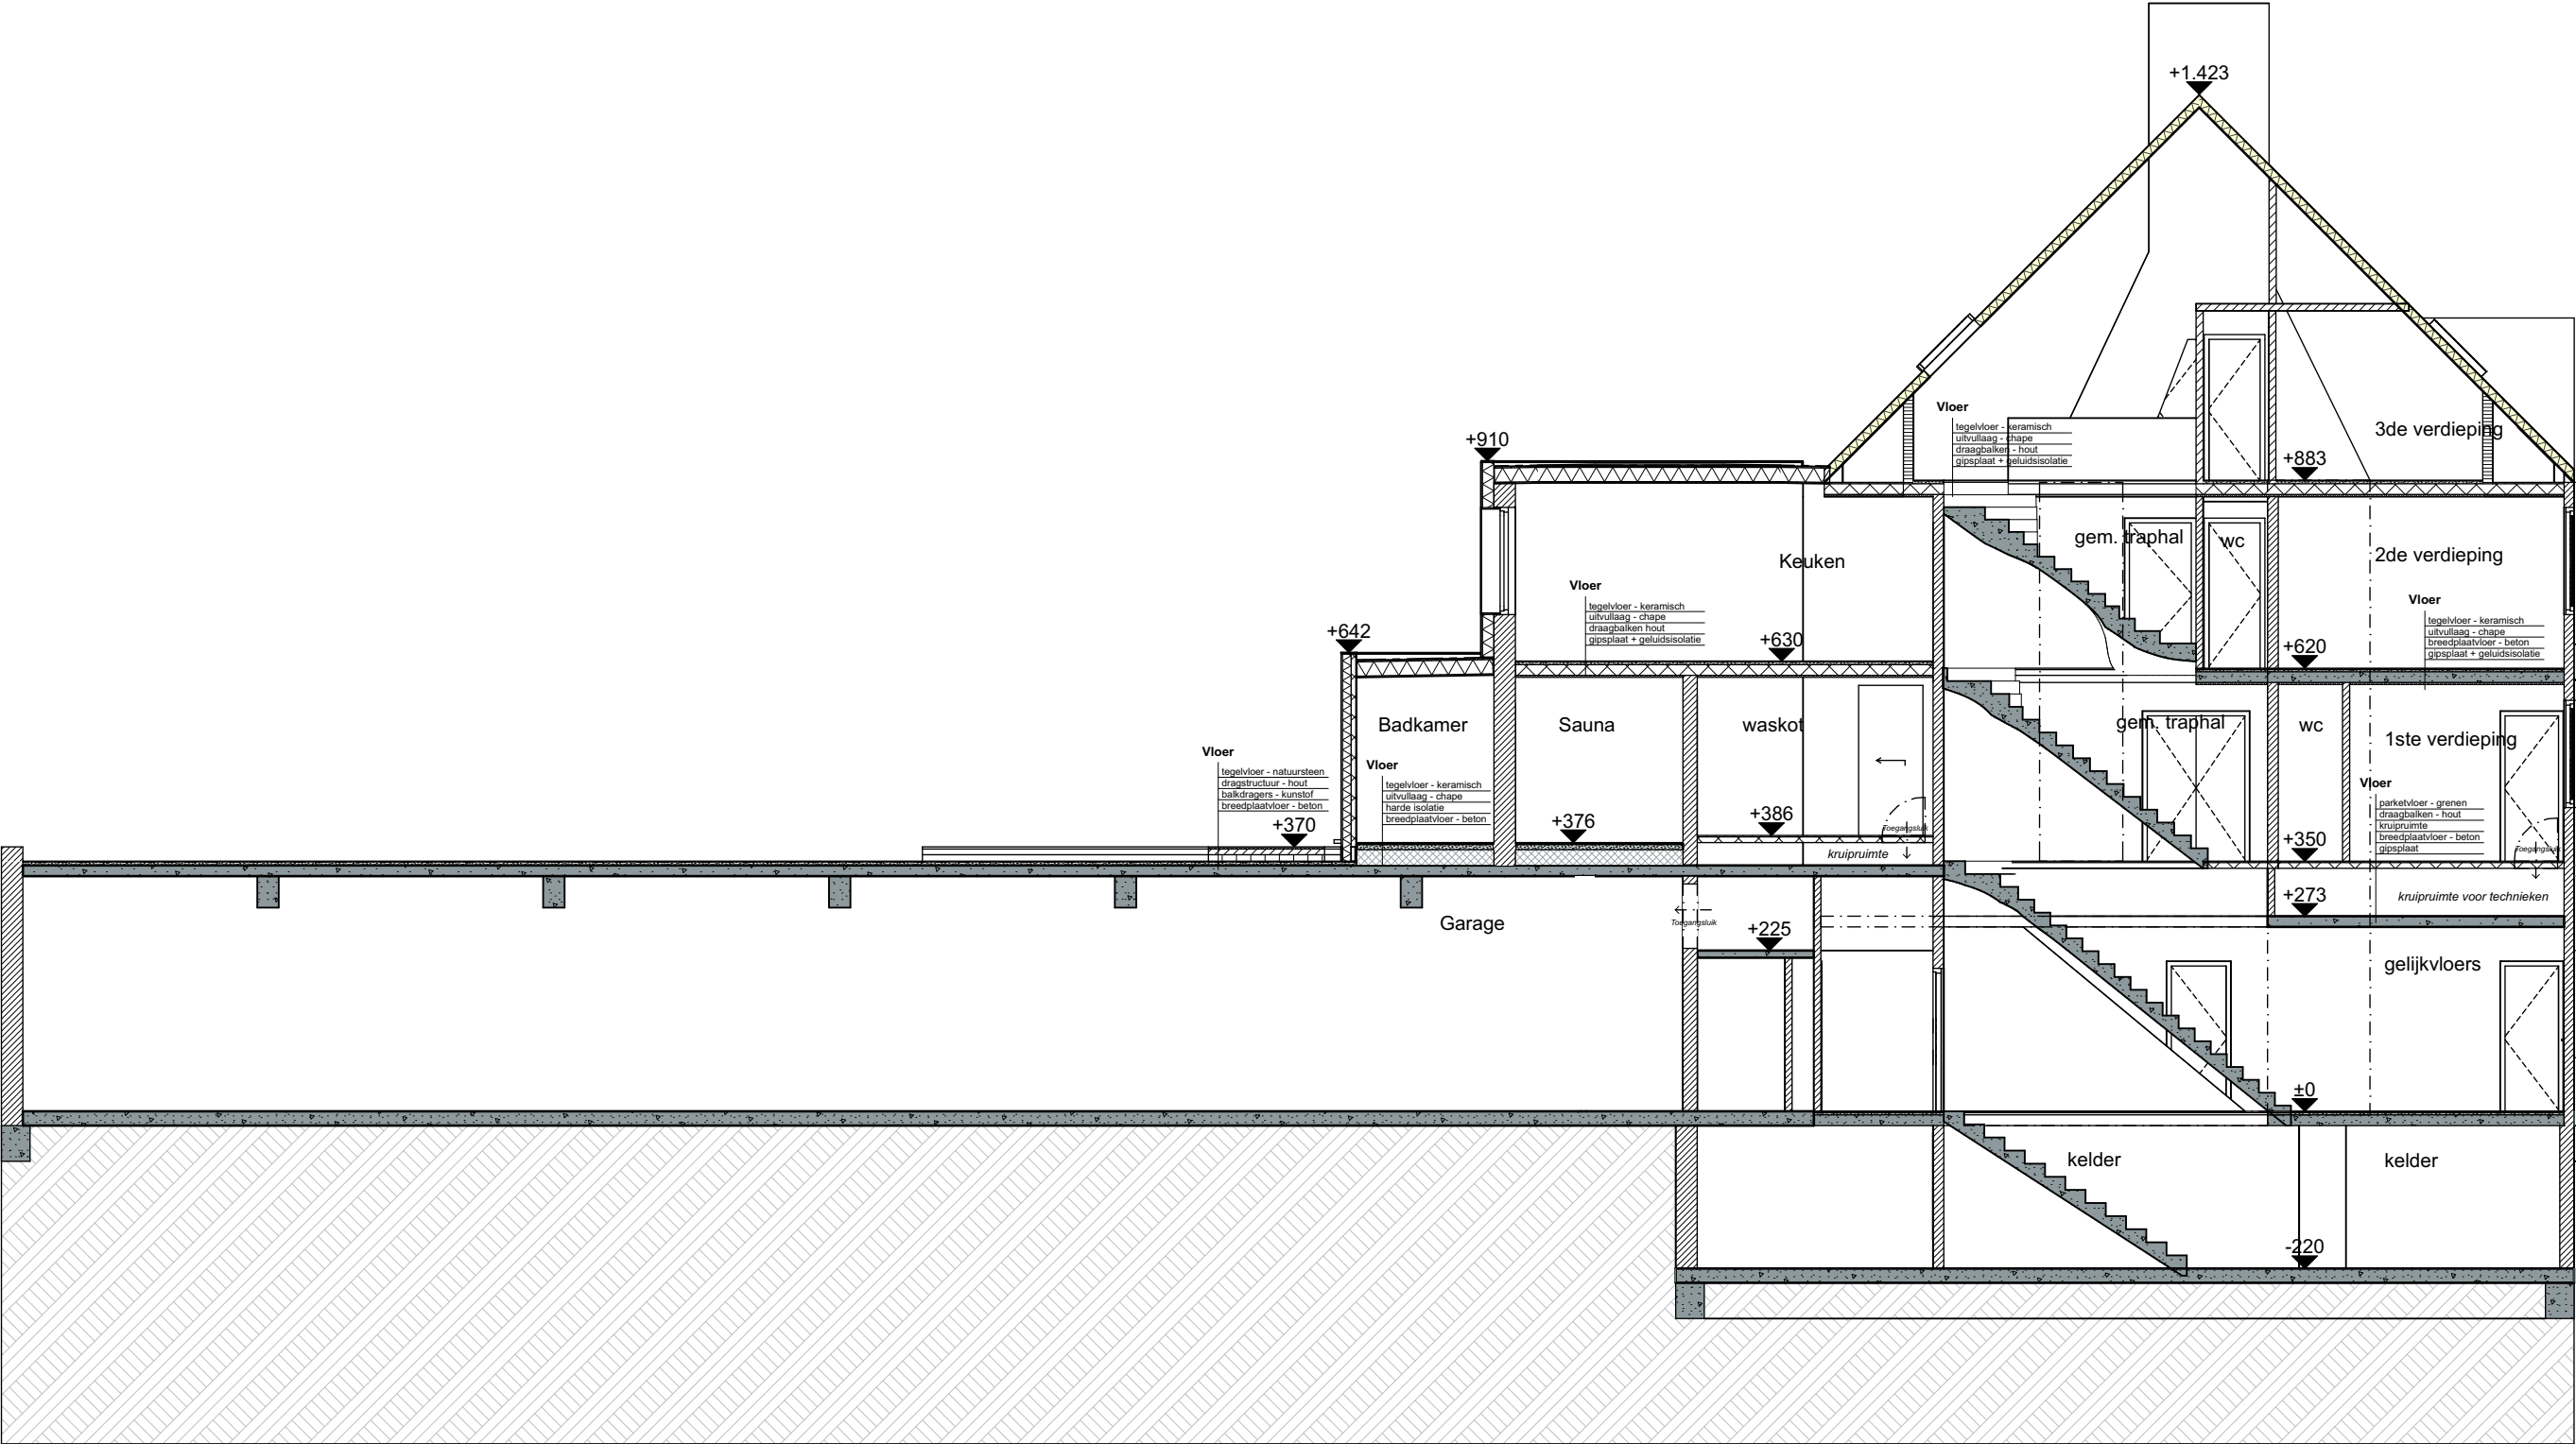

Bouwplaats	Opdrachtgever	Project Verbouwing bovenverdiep				
Grondwetlaan 76C 9040 Sint-Amandsberg	Anthony Van Cayseele Grondwetlaan 76A 9040 Sint-Amandsberg	Doorsneden nieuw	datum 11/03/2025	schaal 1:100	afmetingen in cm	
		Doorsnede B-B'	BA_GWL76_S_N_01			