


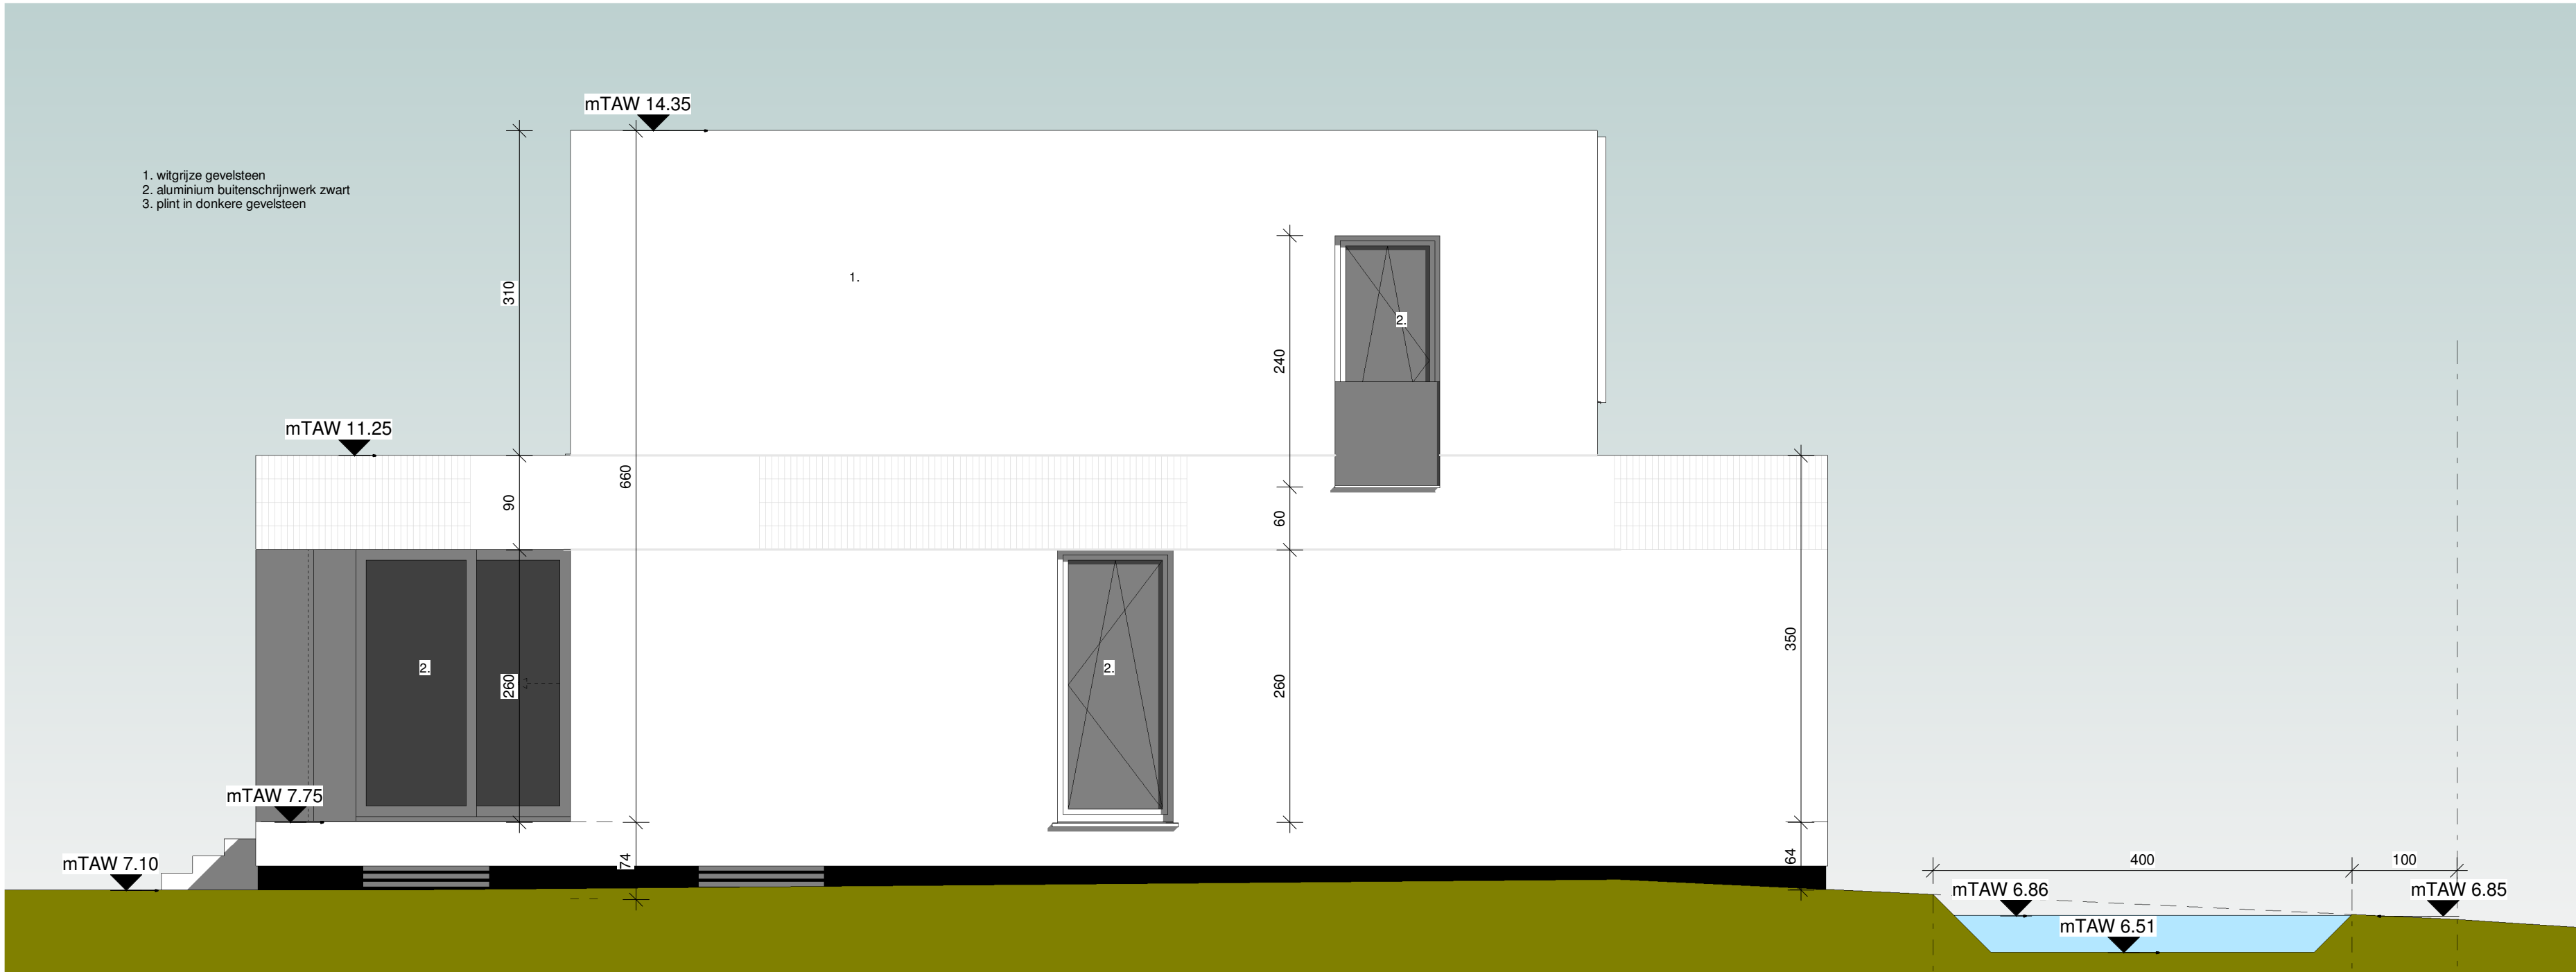

OMV Zijgevel links

1 : 50

PROJECT :	Het slopen van bestaande woning en bijgebouw en heropbouw van vrijstaande woning met tuinberging		
BOUWPLAATS :	Asselsstraat 1 - Gent		
PLAN :	ZIJGEVEL LINKS		DATUM : 23-12-2024
PLANNR :	G_N_2	VERSIE :	OMV
BOUWHEER :	Gilles en Alexia De Clercq - Piazza		
Tel/mail/uri. :	Antoon Catriestraat 121 - 9031 Drongen		
DOOR DE GOUVERNEUR GEMACHTIGDE PERSOON :	Dhr Gilles De Clercq Antoon Catriestraat 121 9031 Drongen		
Tel/mail/uri. :	0495/66.14. 20 - gilles.de.clercq@hotmail.com		