



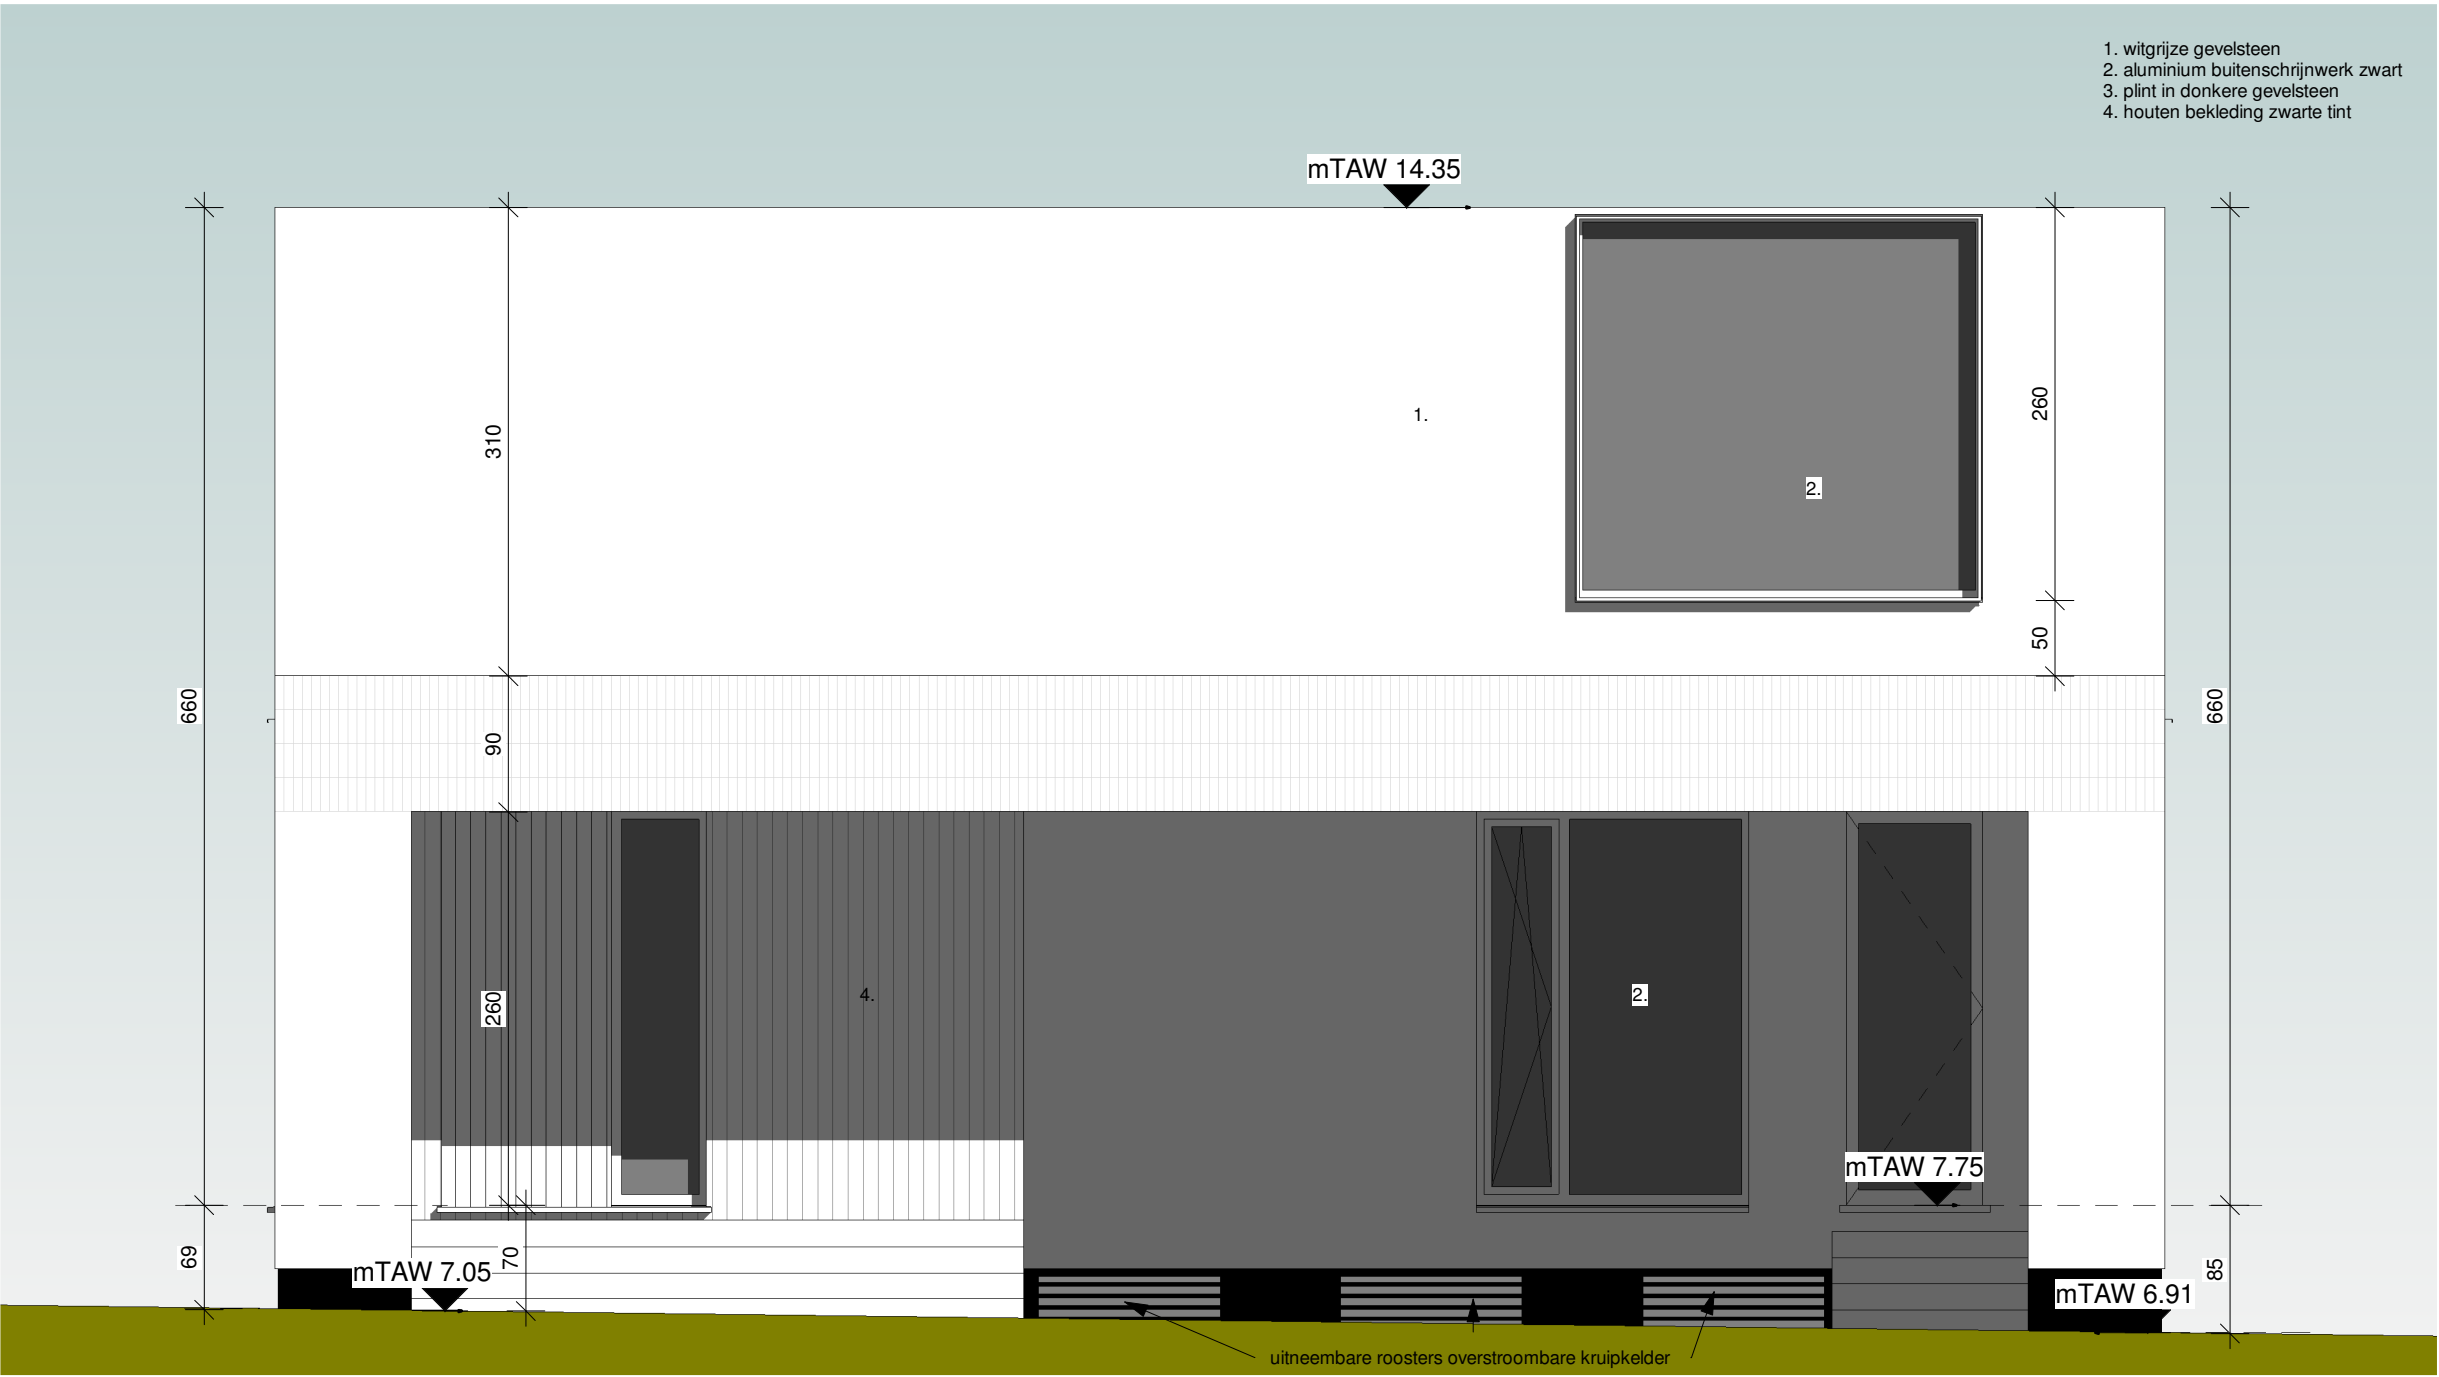

Voorgevel
1 : 50

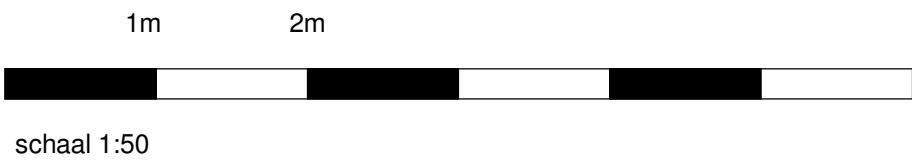

PROJECT :		Het slopen van bestaande woning en bijgebouw en heropbouw van vrijstaande woning met tuinberging	
BOUWPLAATS :		Asselsstraat 1 - Gent	
PLAN :		VOORGEVEL	
PLANNR :		G_N_1	VERSIE : OMV
		DATUM : 23-12-2024	
BOUWHEER :		Gilles en Alexia De Clercq - Piazza	
Tel/mail/url :		Antoon Catriestraat 121 - 9031 Drongen	
DOOR DE GOUVERNEUR GEMACHTIGDE PERSOON		Dhr Gilles De Clercq Antoon Catriestraat 121 9031 Drongen	
Tel/mail/url :		0495/66.14. 20 - gilles.de.clercq@hotmail.com	