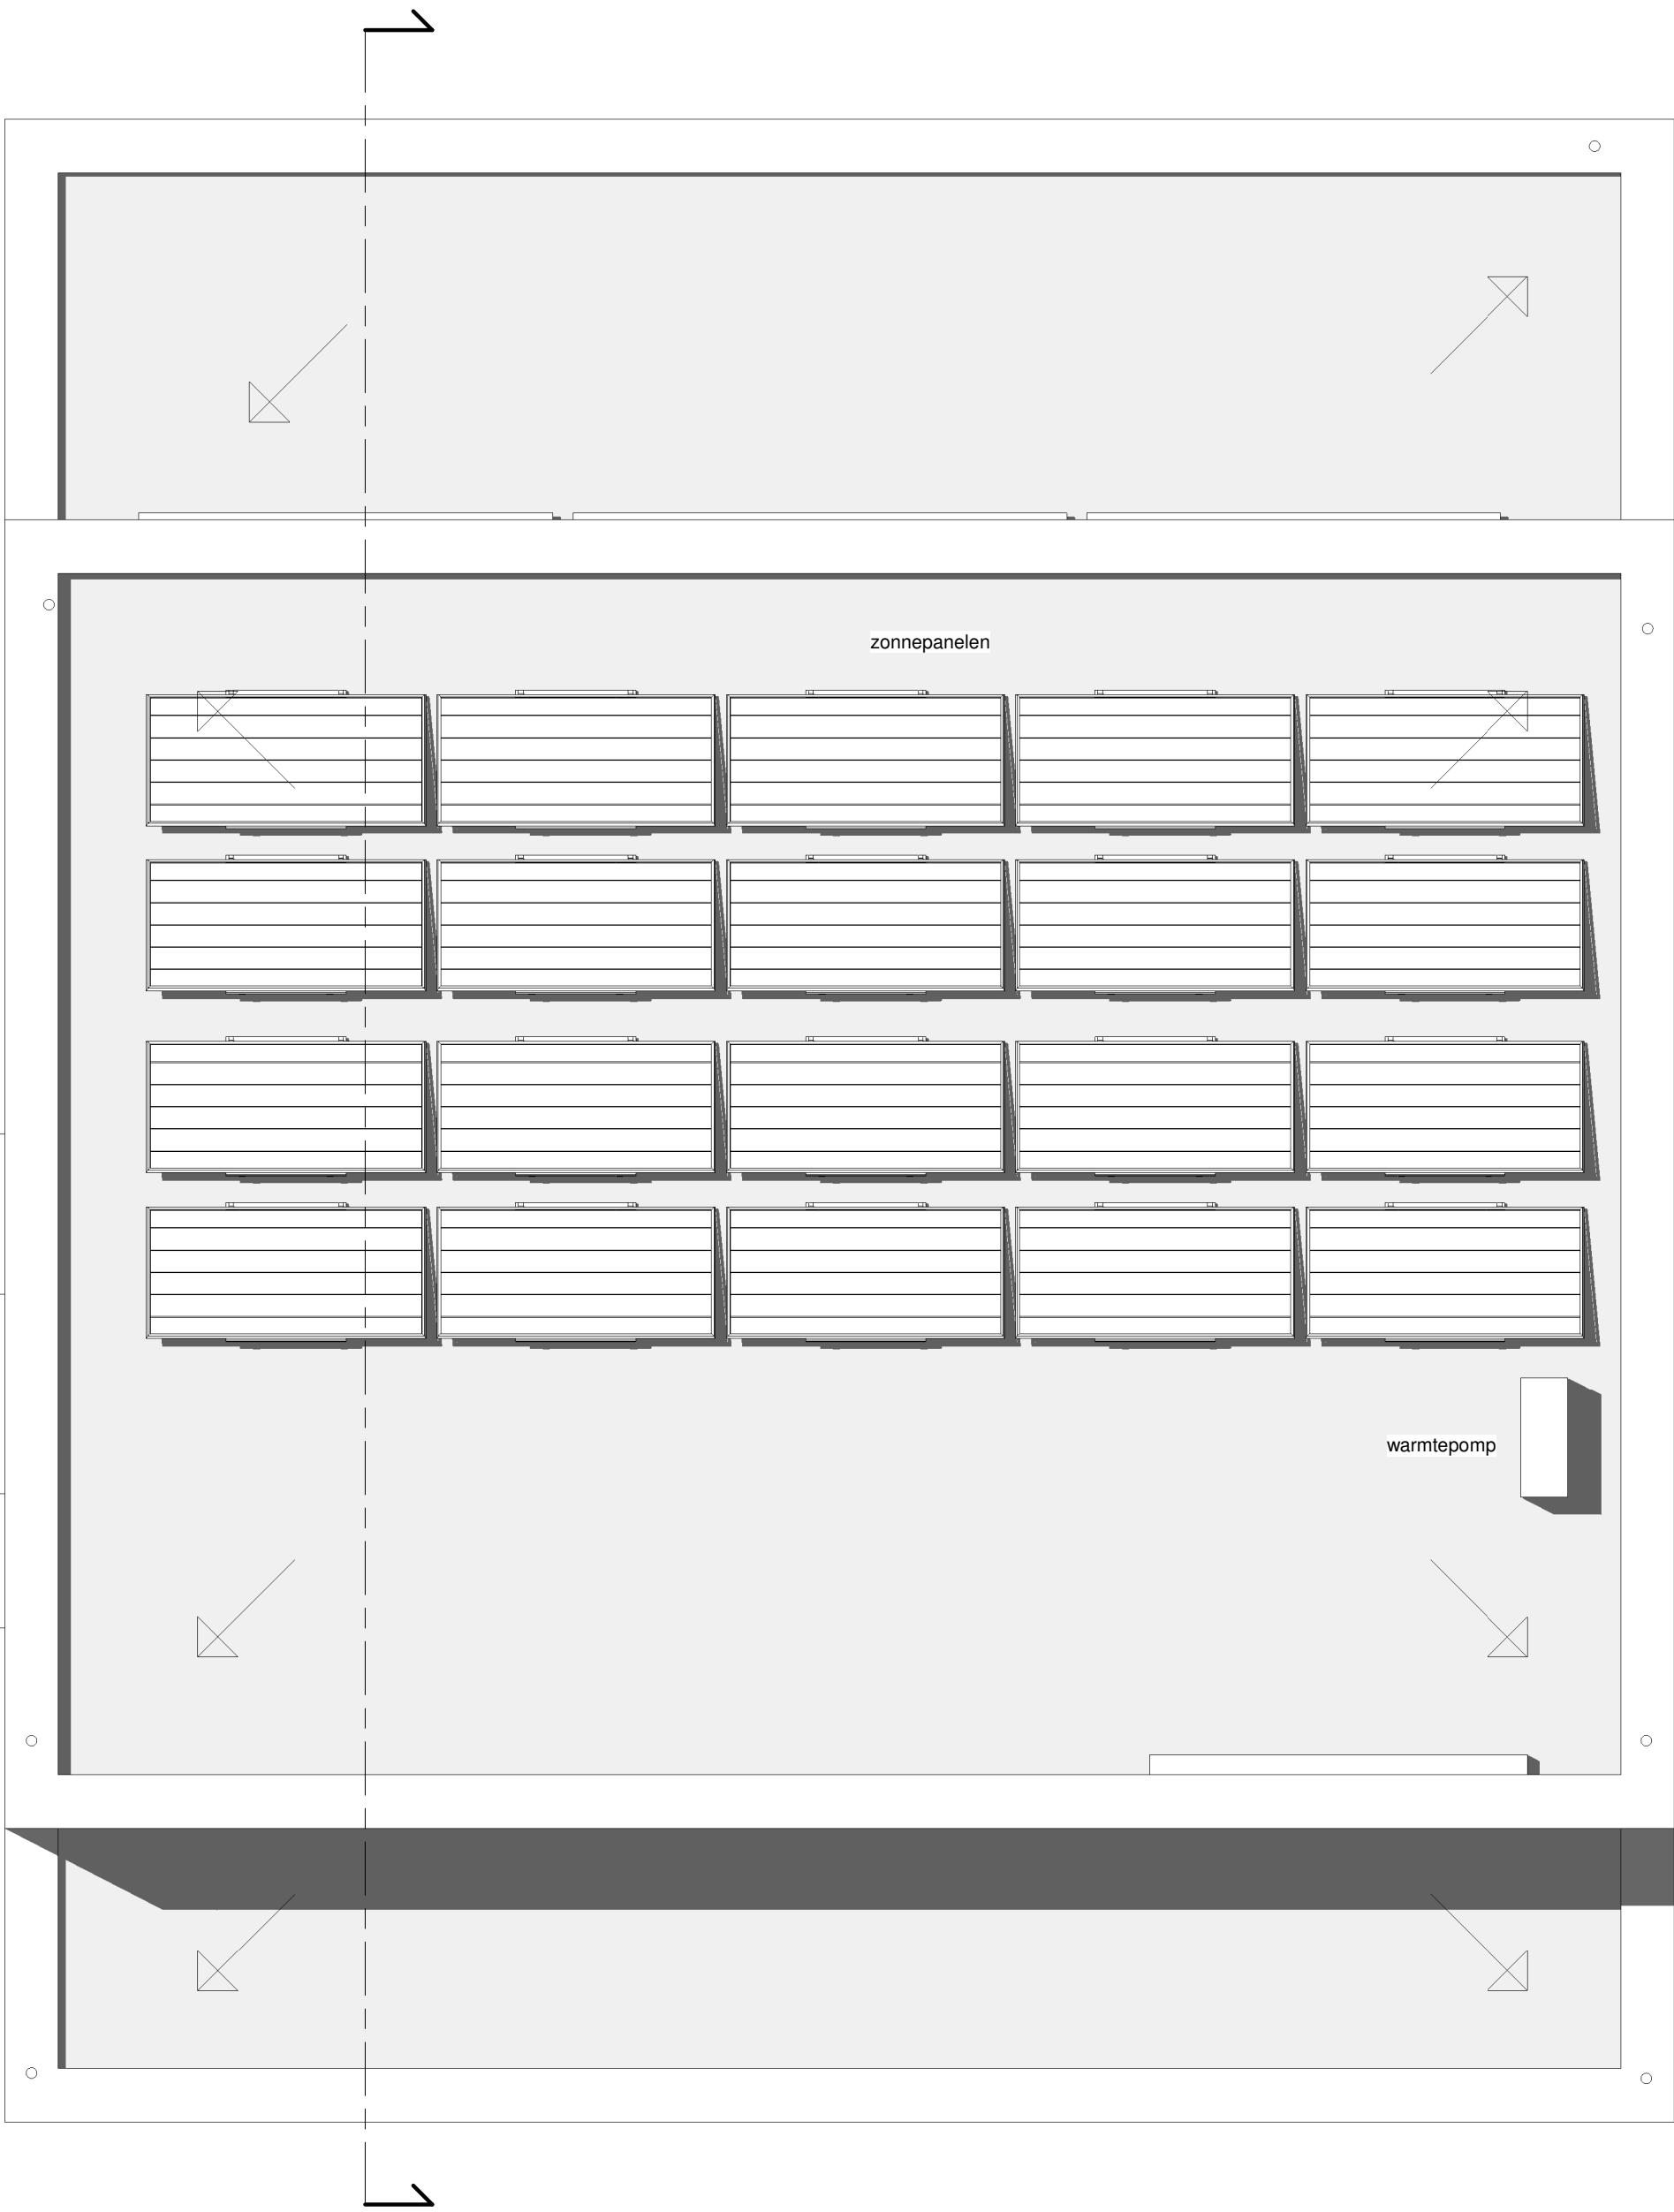


OMV Dakenplan

1 : 50

PROJECT :	Het slopen van bestaande woning en bijgebouw en heropbouw van vrijstaande woning met tuinberging		
BOUWPLAATS :	Asselsstraat 1 - Gent		
PLAN :	DAKENPLAN		DATUM : 23-12-2024
PLANNR :	P_N_4	VERSIE : OMV	
BOUWHEER :	Gilles en Alexia De Clercq - Piazza		
Tel/mail/url.:	Antoon Catriestraat 121 - 9031 Drongen		
DOOR DE GOUVERNEUR GEMACHTIGDE PERSOON	Dhr Gilles De Clercq Antoon Catriestraat 121 9031 Drongen		
Tel/mail/url.:	0495/66.14. 20 - gilles.de.clercq@hotmail.com		