


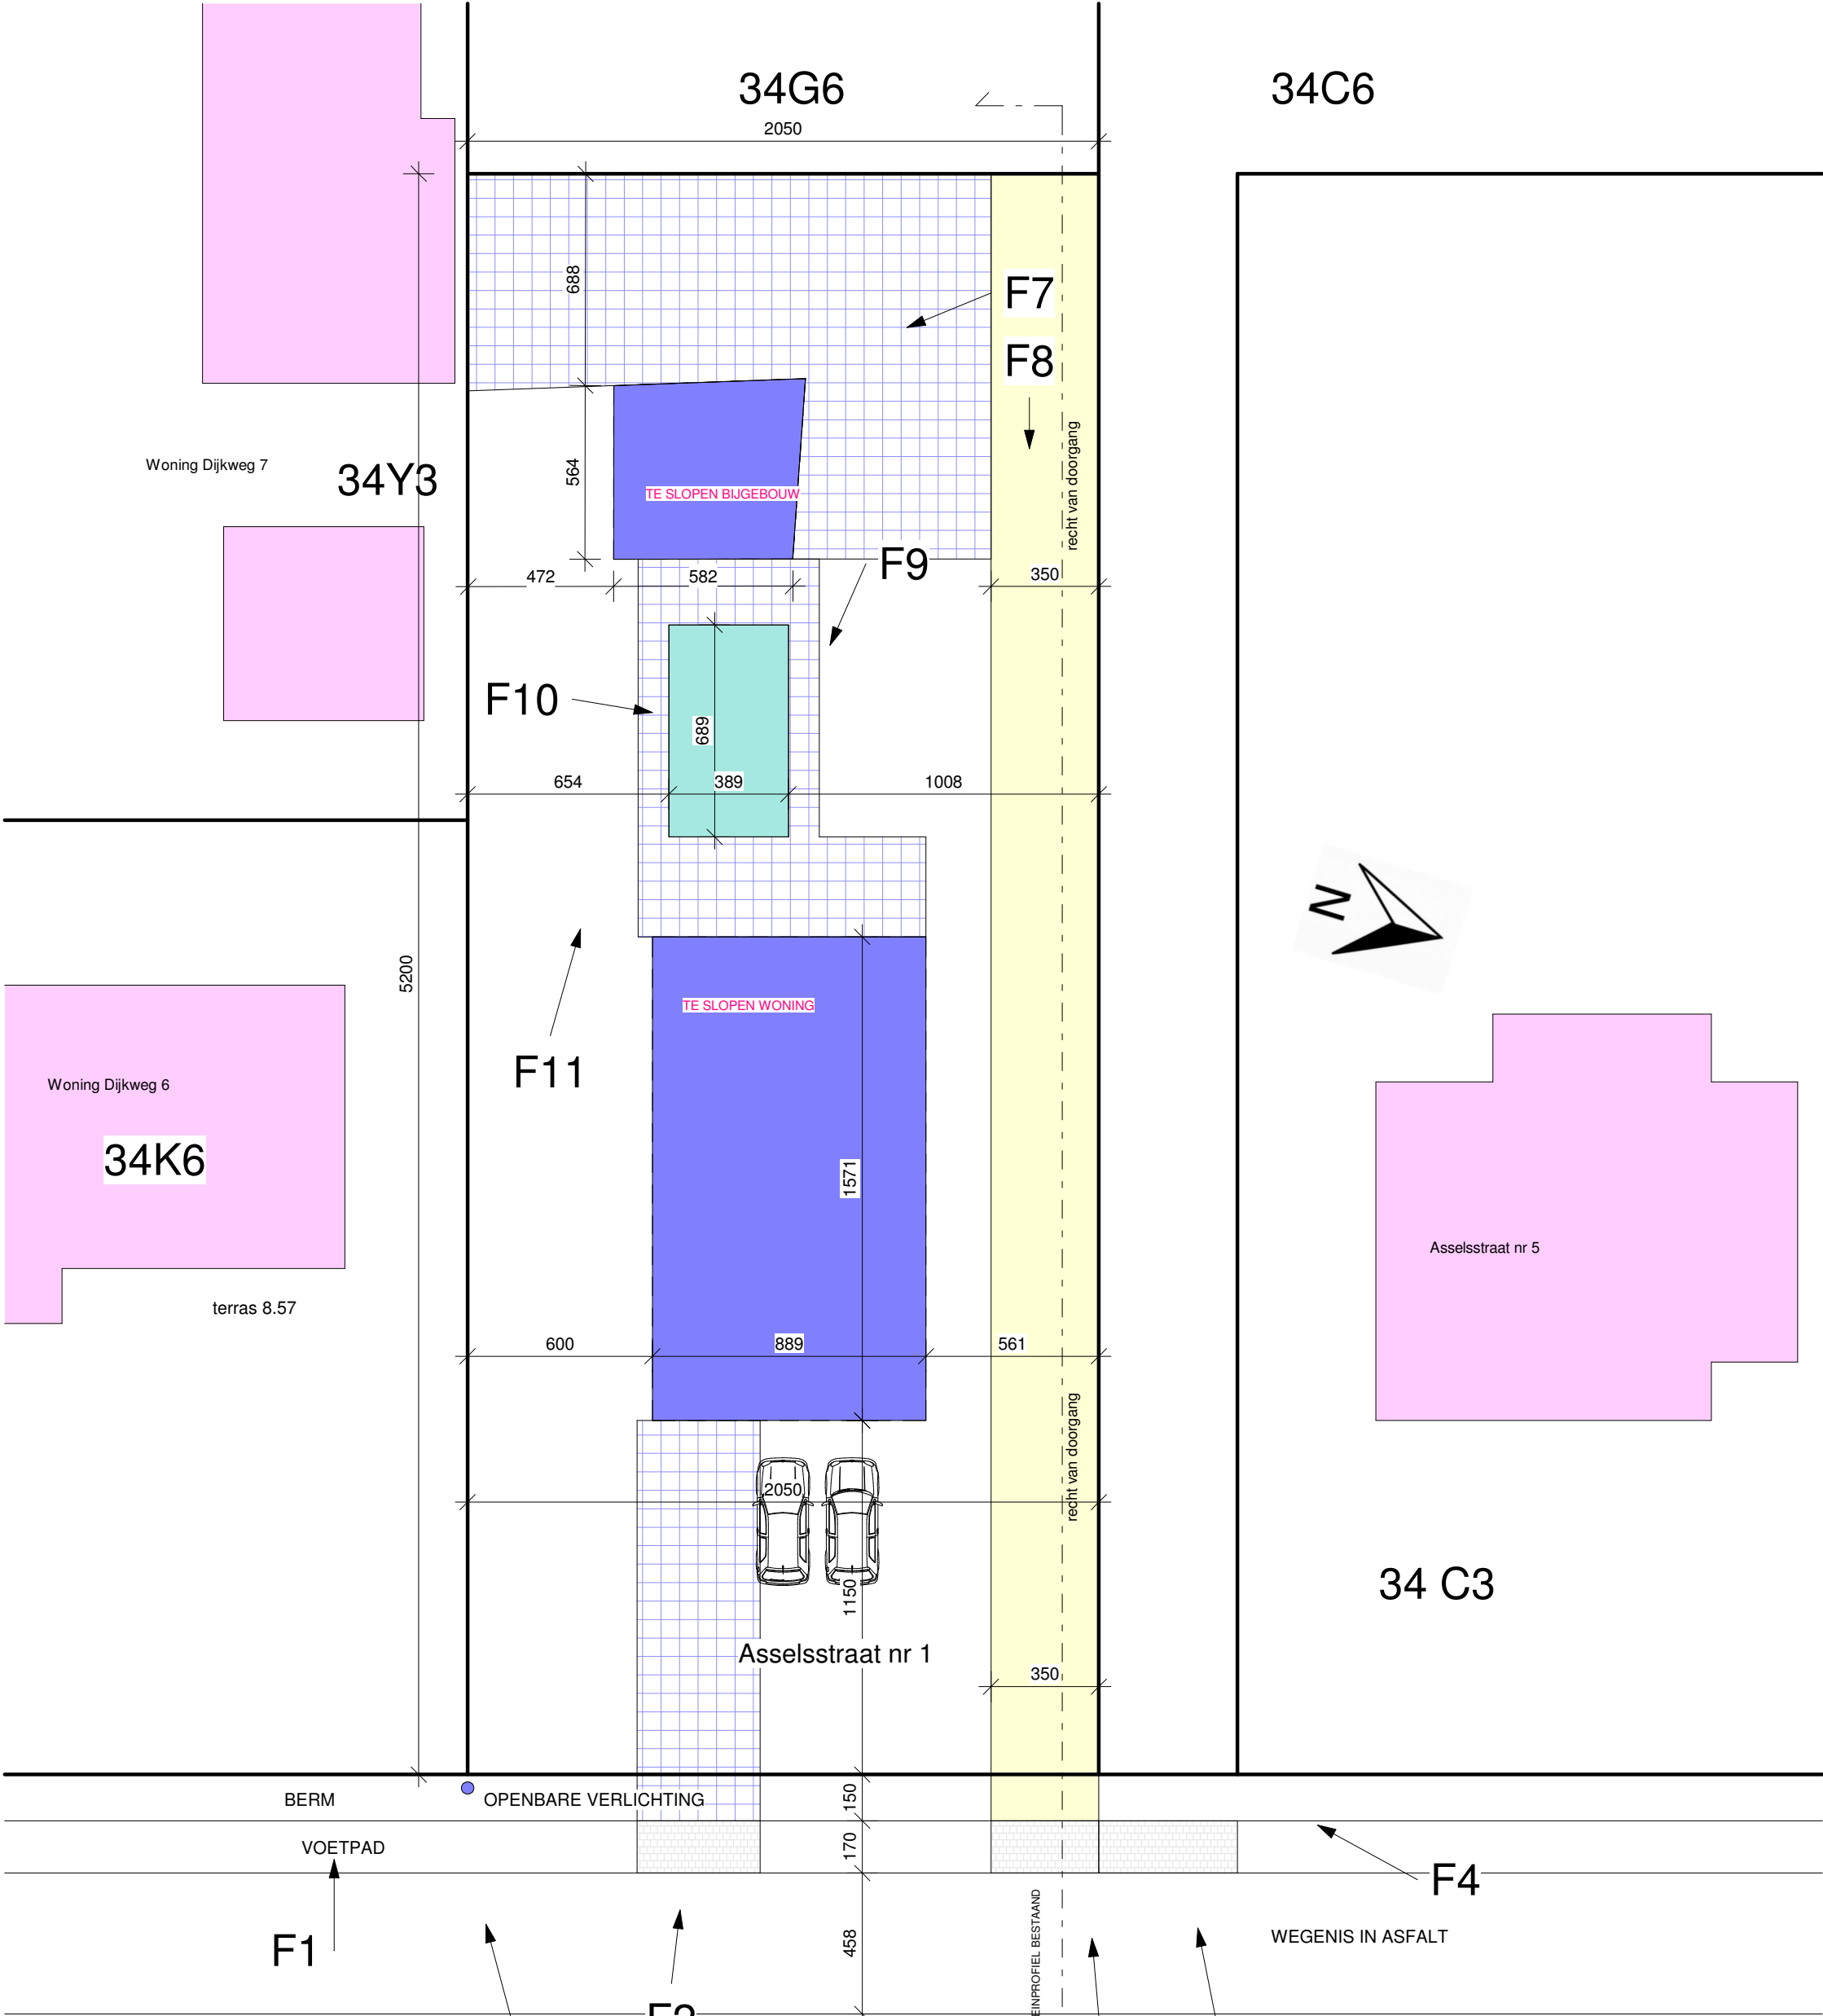

TE SLOPEN BEBOUWING

OMLIGGENDE BEBOUWING

NIEUW TE BOUWEN


TE BEHOUDEN WATERDOORLATENDE VERHARDING

UIT TE BREKEN BESTAANDE VERHARDING

BETONKLINKERS

NIEUWE WATERDOORLATENDE VERHARDING

ZWEMBAD

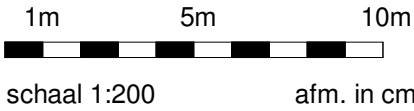

OMV Inplanting bestaand

1 : 200

PROJECT :	Het slopen van bestaande woning en bijgebouw en heropbouw van vrijstaande woning met tuinberging		
BOUWPLAATS :	Asselsstraat 1 - Gent		
PLAN :	INPLANTING BESTAAND		DATUM : 23-12-2024
PLANNR :	I_B_1	VERSIE : OMV	
BOUWHEER :	Gilles en Alexia De Clercq - Piazza - -		
Tel/mail/uri.:	Antoon Catriestraat 121 - 9031 Drongen		
DOOR DE GOUVERNEUR GEMACHTIGDE PERSOON	Dhr Gilles De Clercq Antoon Catriestraat 121 9031 Drongen		
Tel/mail/uri.:	0495/66.14. 20 - gilles.de.clercq@hotmail.com		