

TE SLOPEN BEBOUWING

OMLIGGENDE BEBOUWING

NIEUW TE BOUWEN


TE BEHOUDEN WATERDOORLATENDE VERHARDING

UIT TE BREKEN BESTAANDE VERHARDING

BETONKLINKERS


NIEUWE WATERDOORLATENDE VERHARDING

ZWEMBAD

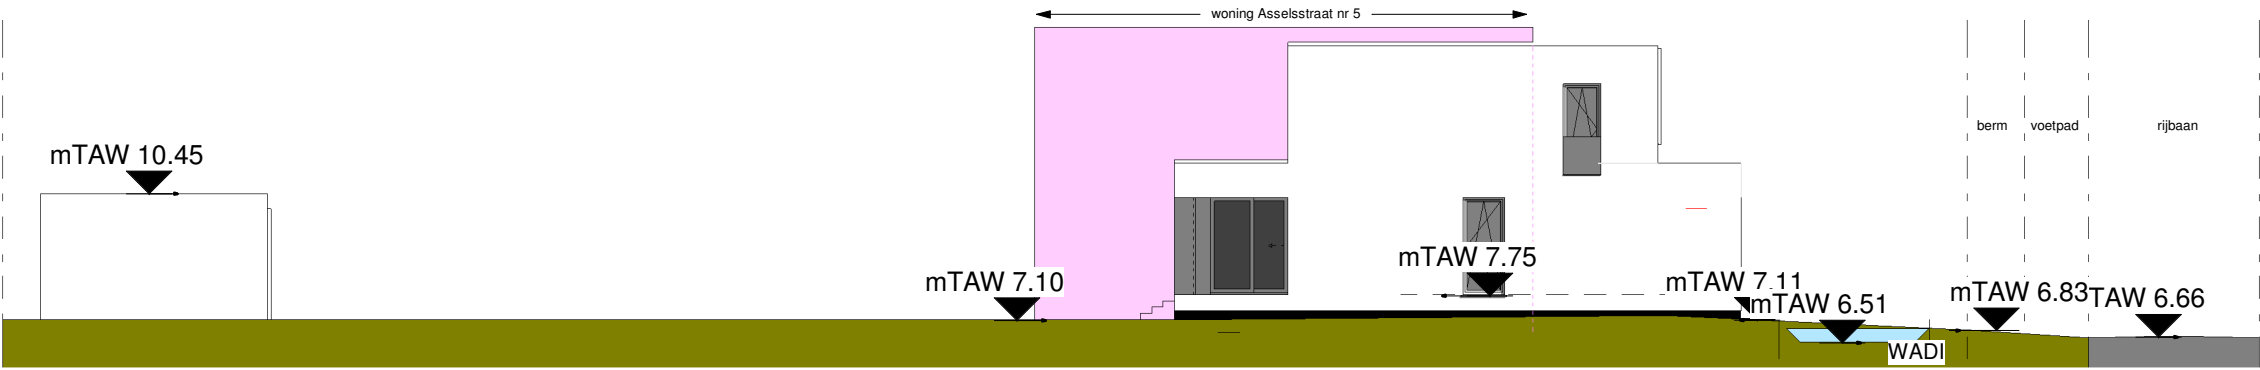

OMV Terreinprofiel 2

1 : 200

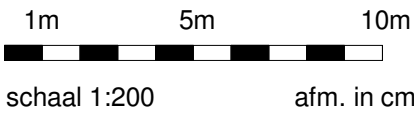

PROJECT :		Het slopen van bestaande woning en bijgebouw en heropbouw van vrijstaande woning met tuinberging	
BOUWPLAATS :		Asselsstraat 1 - Gent	
PLAN :		TERREINPROFIEL NIEUW 2	
PLANNR :		T_N_2	VERSIE : OMV
		DATUM : 23-12-2024	
BOUWHEER :		Gilles en Alexia De Clercq - Piazza - -	
Tel/mail/url :		Antoon Catriestraat 121 - 9031 Drongen	
DOOR DE GOUVERNEUR GEMACHTIGDE PERSOON		Dhr Gilles De Clercq Antoon Catriestraat 121 9031 Drongen	
Tel/mail/url :		0495/66.14. 20 - gilles.de.clercq@hotmail.com	