



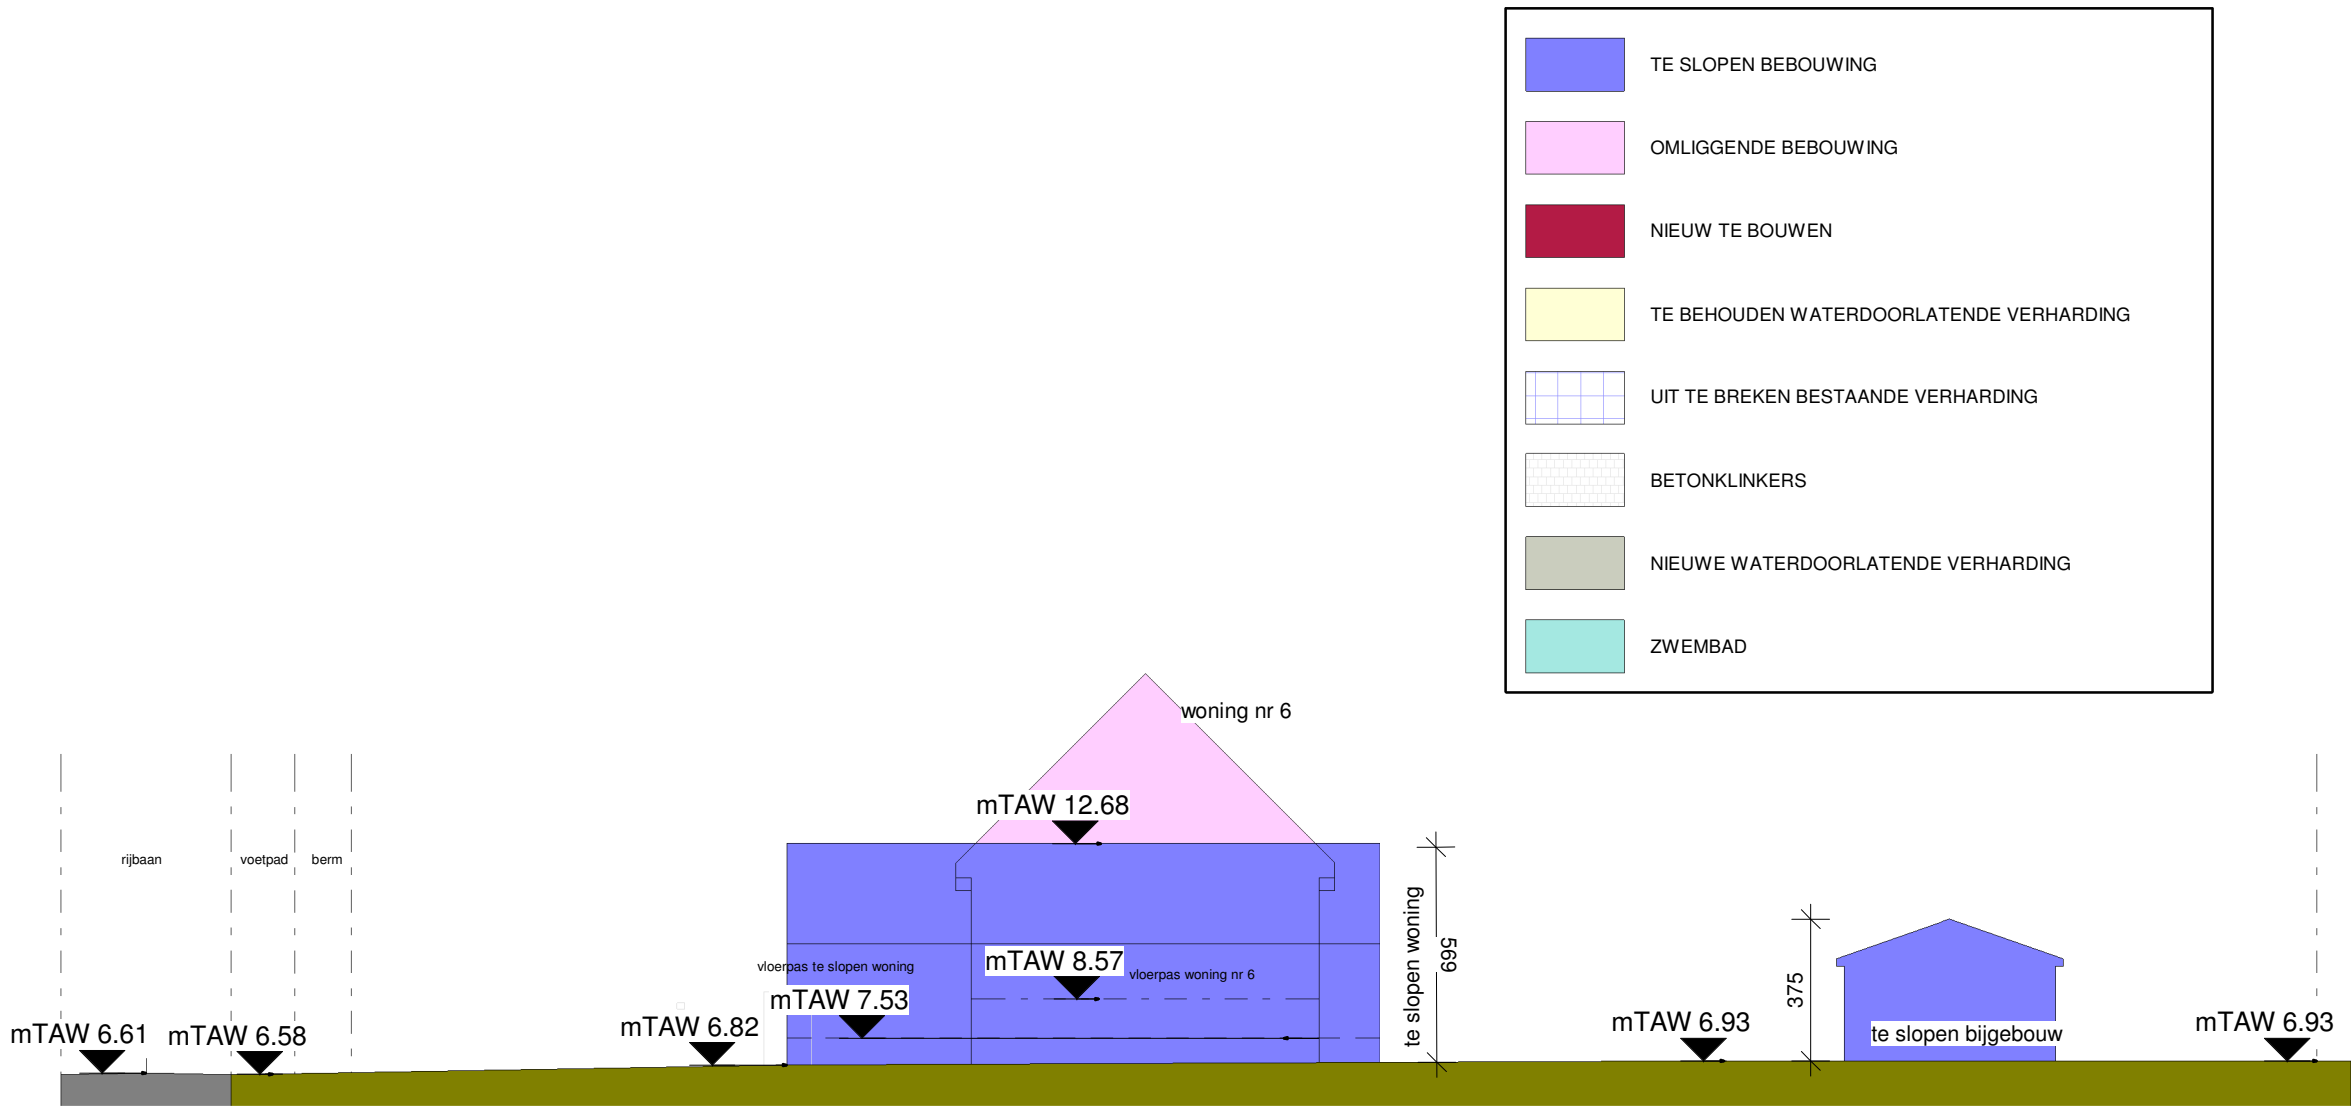

OMV Terreinprofiel bestaand
1 : 200

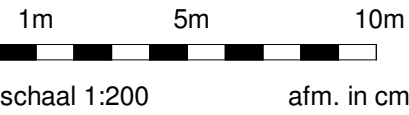

PROJECT : Het slopen van bestaande woning en bijgebouw en heropbouw van vrijstaande woning met tuinberging	
BOUWPLAATS : Asselsstraat 1 - Gent	
PLAN : TERREINPROFIEL BESTAAND	DATUM : 23-12-2024
PLANNR : T_B_1	VERSIE : OMV
BOUWHEER : Gilles en Alexia De Clercq - Piazza Tel/mail/uri. : Antoon Catriestraat 121 - 9031 Drongen	
DOOR DE GOUVERNEUR GEMACHTIGDE PERSOON Dhr Gilles De Clercq Antoon Catriestraat 121 9031 Drongen Tel/mail/uri. : 0495/66.14. 20 - gilles.de.clercq@hotmail.com	