


**ZIE BIJZONDERE
VOORWAARDE(N)**

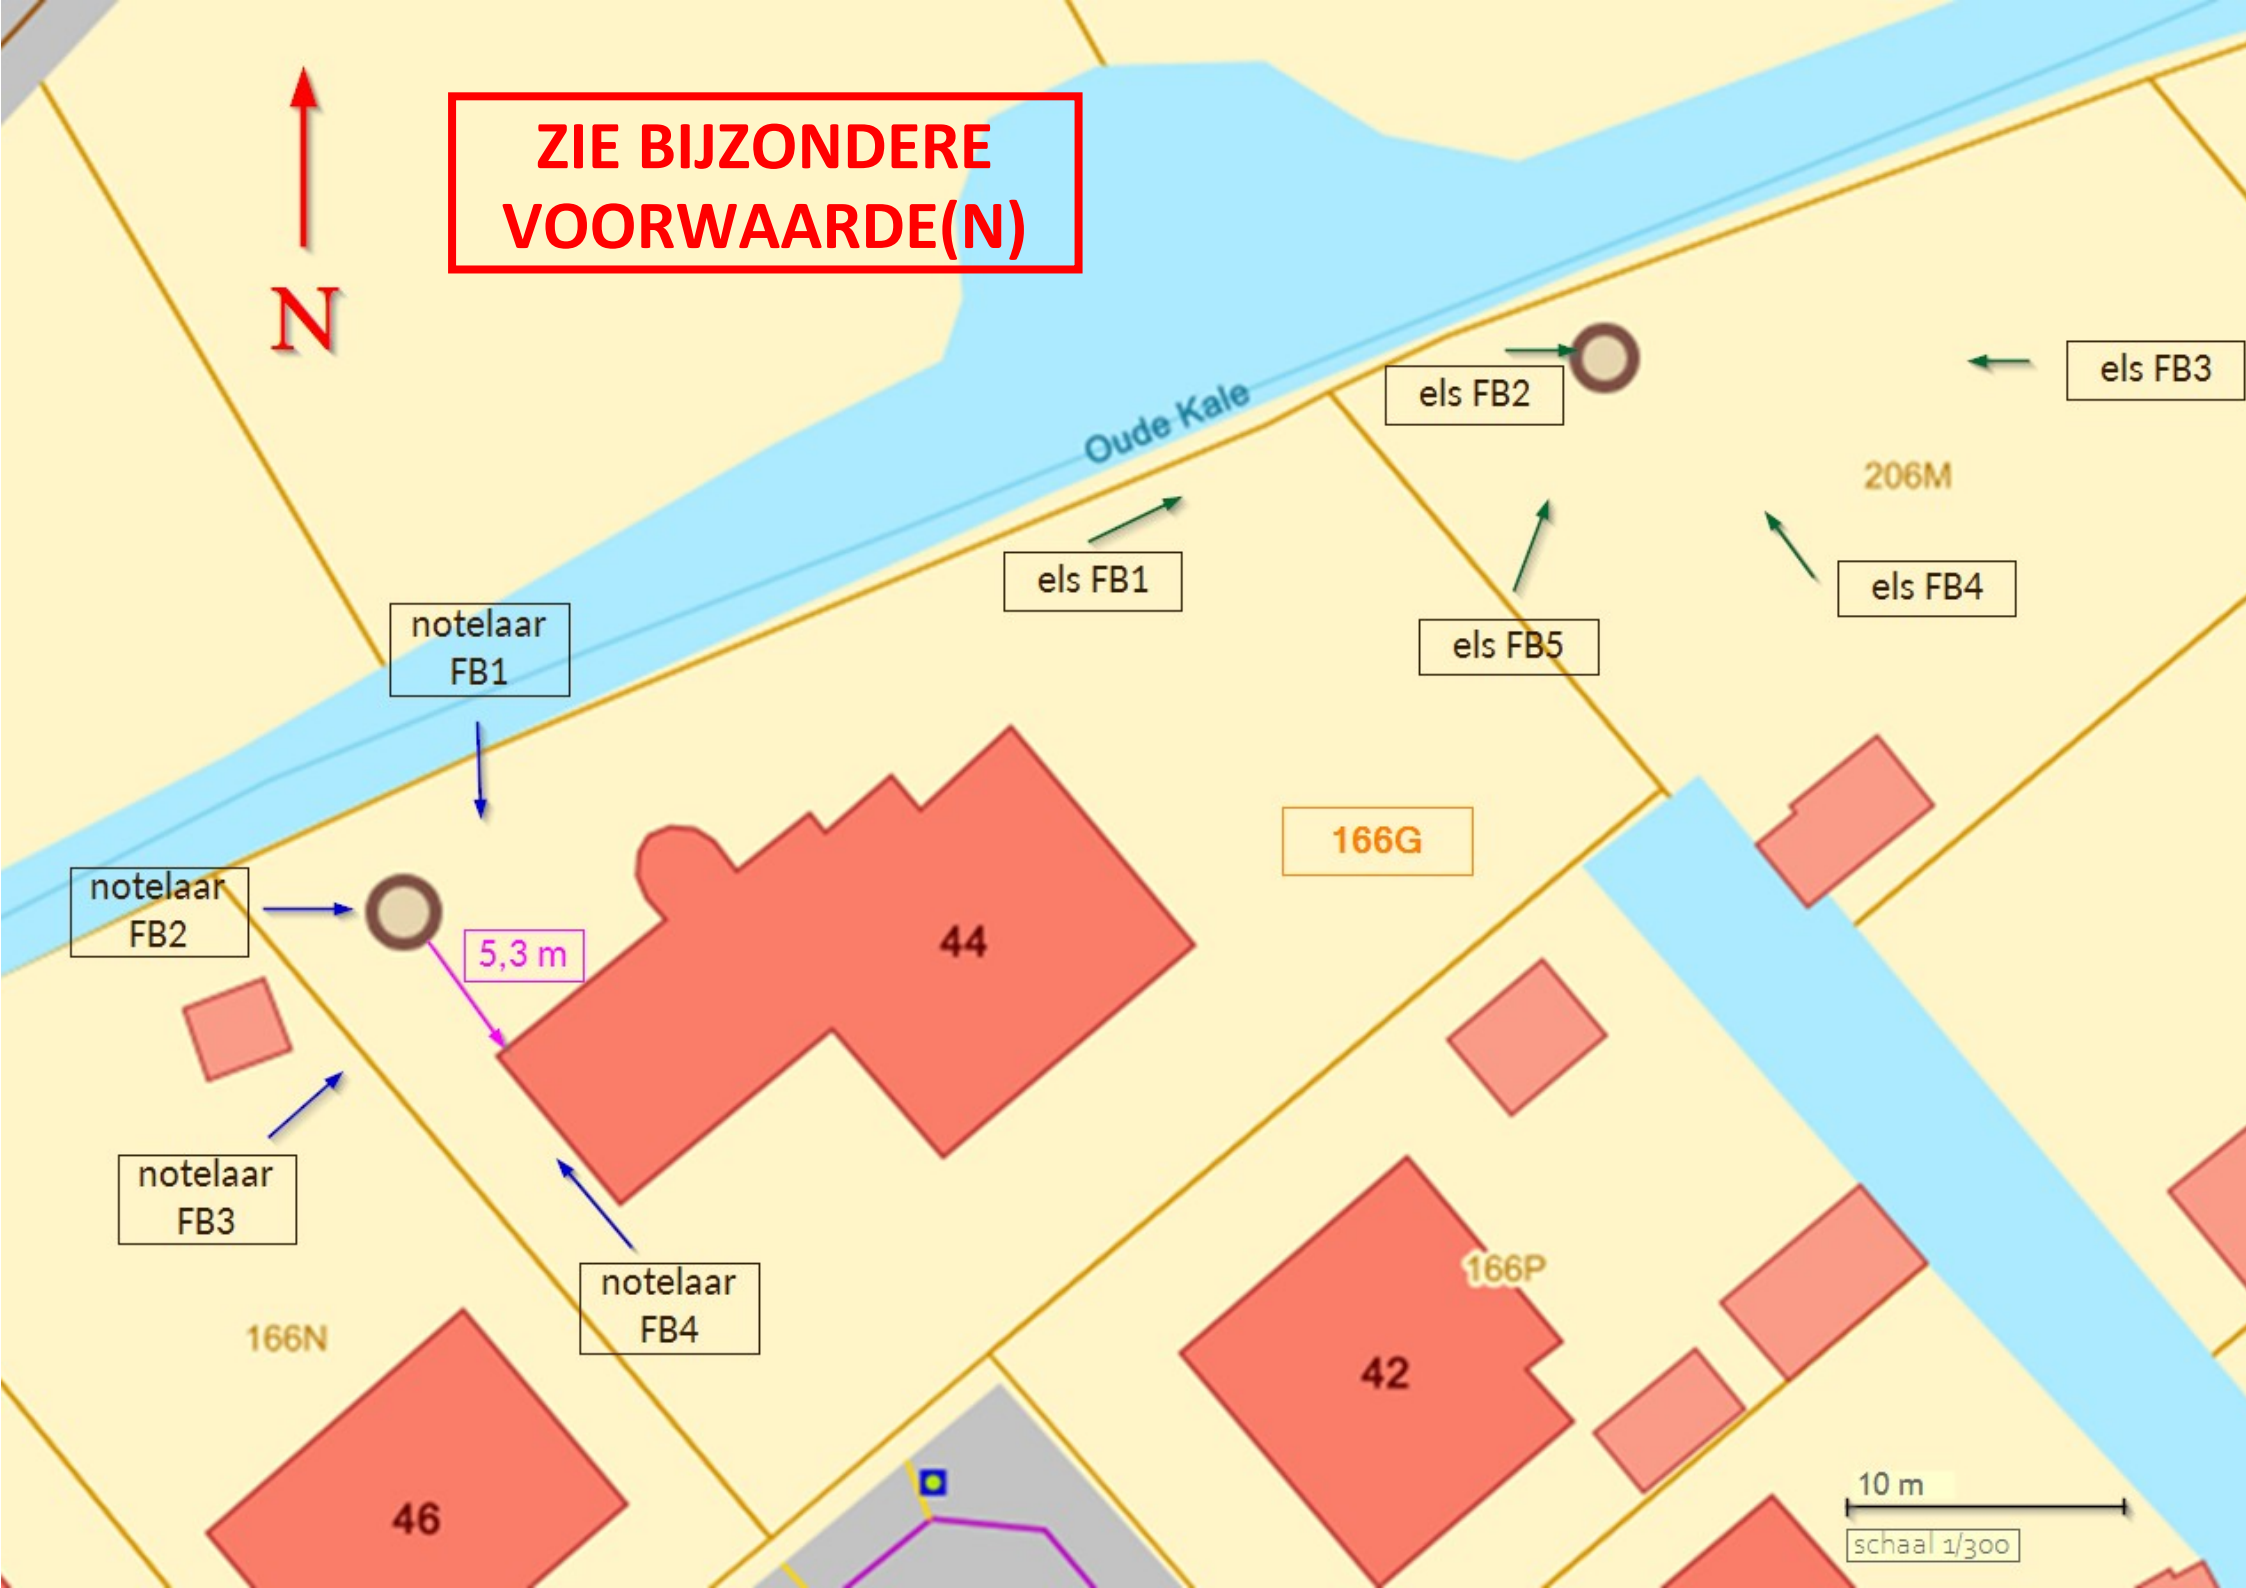

Oude Kale

els FB2

els FB3

206M

els FB1

els FB5

els FB4

notelaar
FB1

notelaar
FB2

5,3 m

166G

44

notelaar
FB3

166N

46

notelaar
FB4

166P

42

10 m

schaal 1/300