



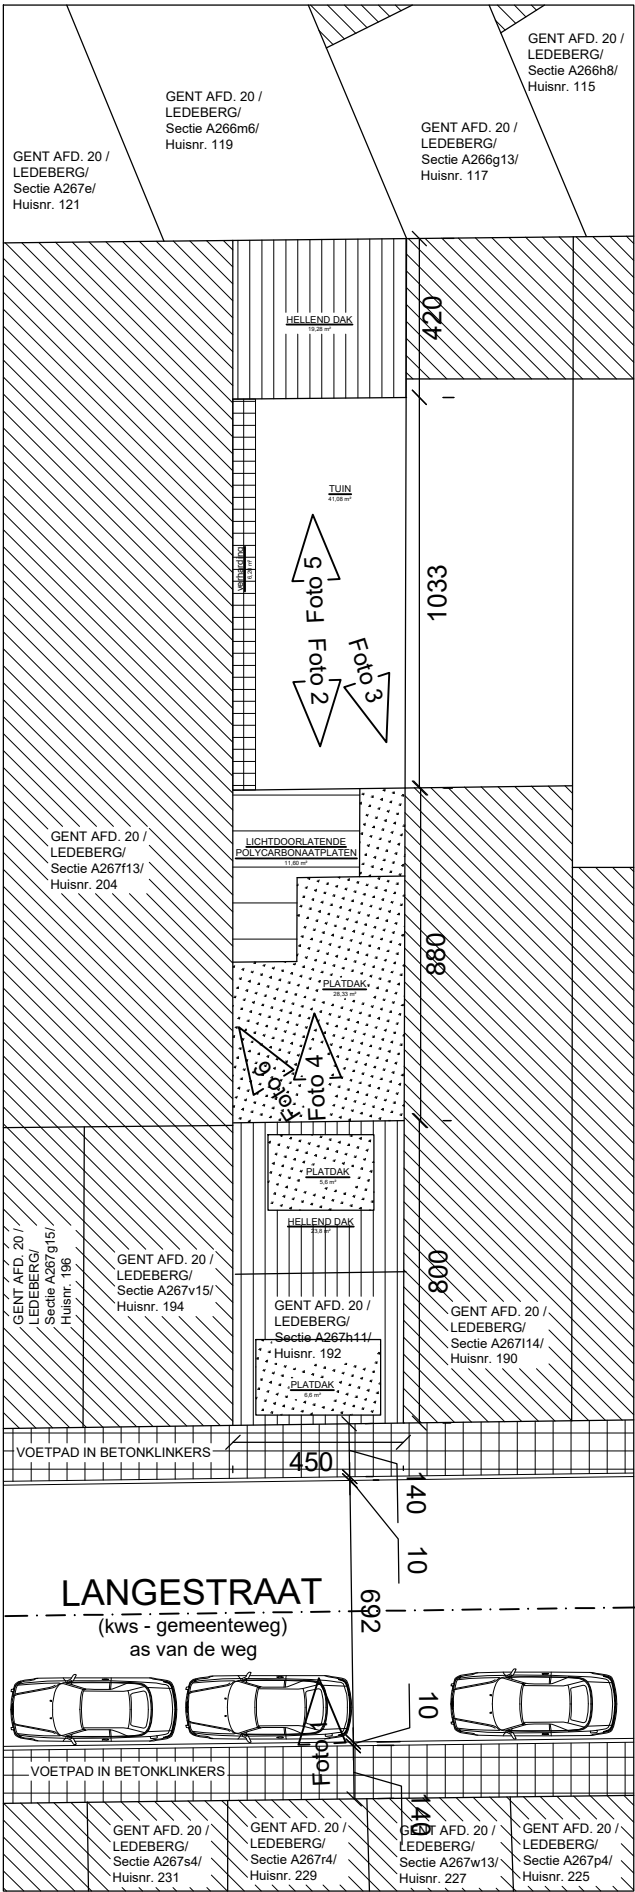

NUTSVOORZIENINGEN
alle nutsvoorzieningen aanwezig


BESTAANDE TOESTAND
INPLANTINGSPLAN

SCHAAL: 1/250

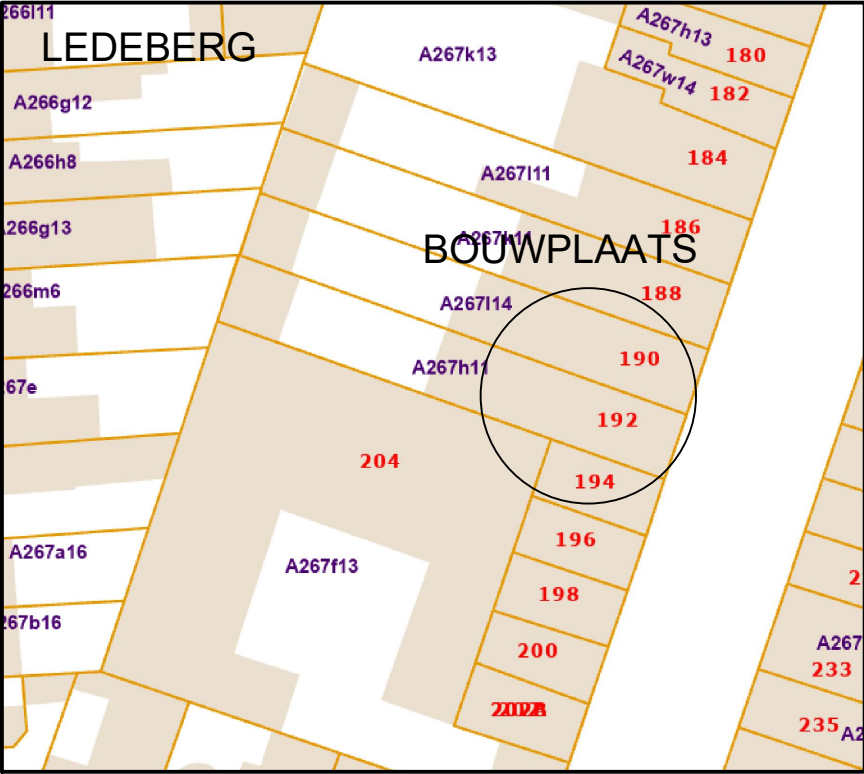

OMGEVINGSPLAN

SCHAAL: 1/500

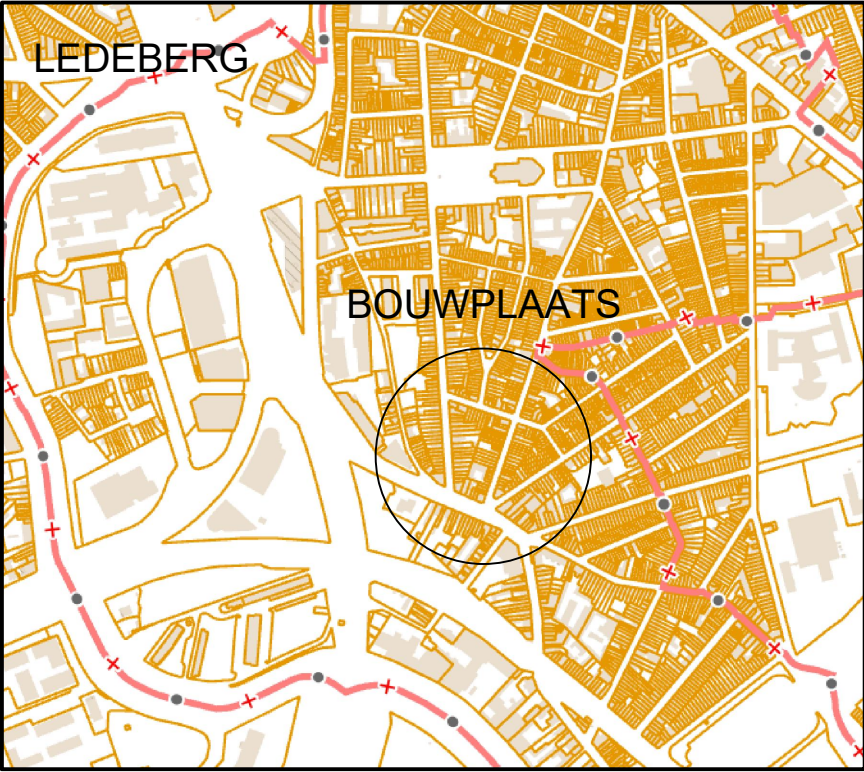

LIGGINGSPLAN

SCHAAL: 1/10.000

PROJECT: VERBOUWEN VAN EEN EENGEZINSWONING	BOUWPLAATS: Langestraat 192 9050 Gent Gent AFD 20/ LEDEBERG / Sectie A nr. 267 H11	Architect : HELLEBUYCK ARCHITECTEN COMM.V. Vriendschapstraat 37 9040 Gent- Sint Amandsberg tel. +32(0) 487 859 437 e-mail : architectjan@architect.be jhellebuyck@gmail.be architectenbureau.hellebuyck.jan@telenet.be	DOSSIER : 845-24 PLANNR:BA_LAN192 _I_B_1 DATUM : 05-01-2025 SCHAAL 1/250 - 1/500 - 1/10000 BLAD : 2/19
	PLAN: BESTAANDE TOESTAND - INPLANTING-, OMGEVING-, LIGGINGSPLAN	BOUWHEER: ERKENDE ISLAMITISCHE GELOOFGEMEENSCHAP Langestraat 204 9050 Gent	