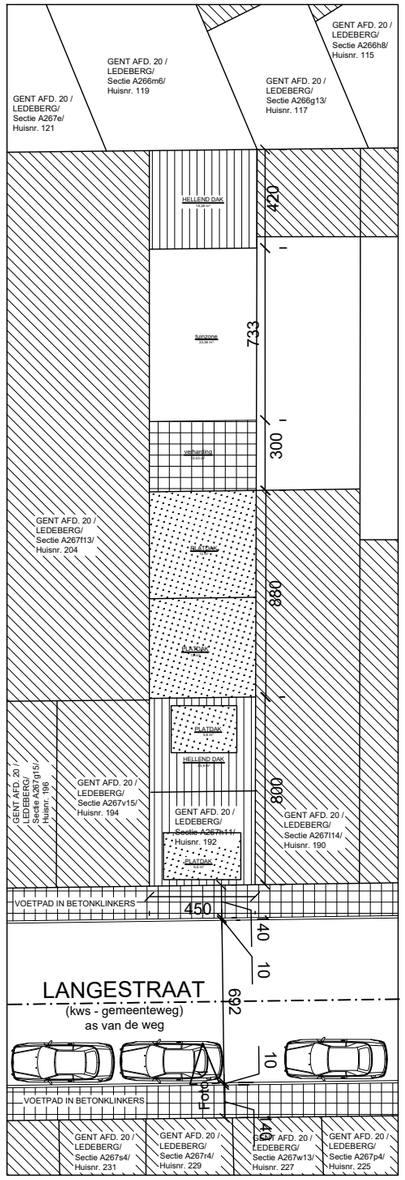

NUTSVOORZIENINGEN
alle nutsvoorzieningen aanwezig

NIEUWE TOESTAND INPLANTINGSPLAN

SCHAAL: 1/250

ZIE BIJZONDERE VOORWAARDE(N)

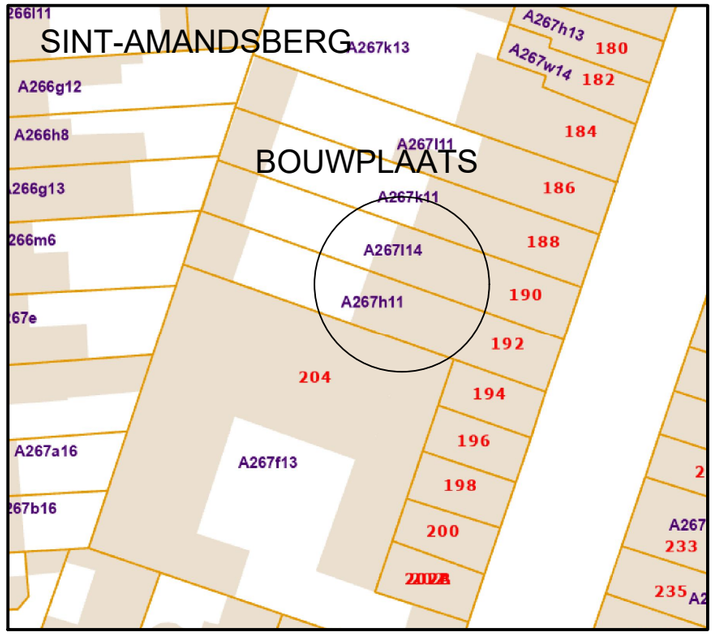

OMGEVINGSPLAN

SCHAAL: 1/500

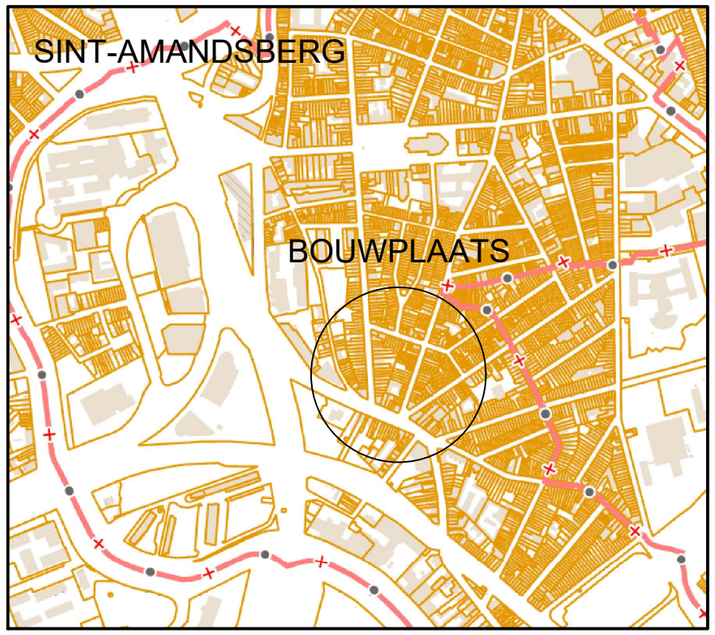

LIGGINGSPLAN

SCHAAL: 1/10.000

PROJECT: VERBOUWEN VAN EEN EENGEZINSWONING	**BOUWPLAATS:** Langestraat 192 9050 Gent Gent AFD 20/ LEDEBERG / Sectie A nr. 267 H11	Architect : HELLEBUYCK ARCHITECTEN COMM.V. Vriendschapstraat 37 9040 Gent- Sint Amandsberg tel. +32(0) 487 859 437 *e-mail : architectjan@architect.be* *jhellebuyck@gmail.be* *architectenbureau.hellebuyck.jan@telenet.be*	DOSSIER : 845-24 PLANNR:BA_LAN192 _I_N_1 DATUM : 05-01-2025 SCHAAL 1/250 - 1/500 - 1/10000 BLAD : 11/19
PLAN: NIEUWE TOESTAND - INPLANTING-, OMGEVING-, LIGGINGSPLAN	**BOUWHEER:** MUSTAFA KILINC Langestraat 204 9050 Gent		