



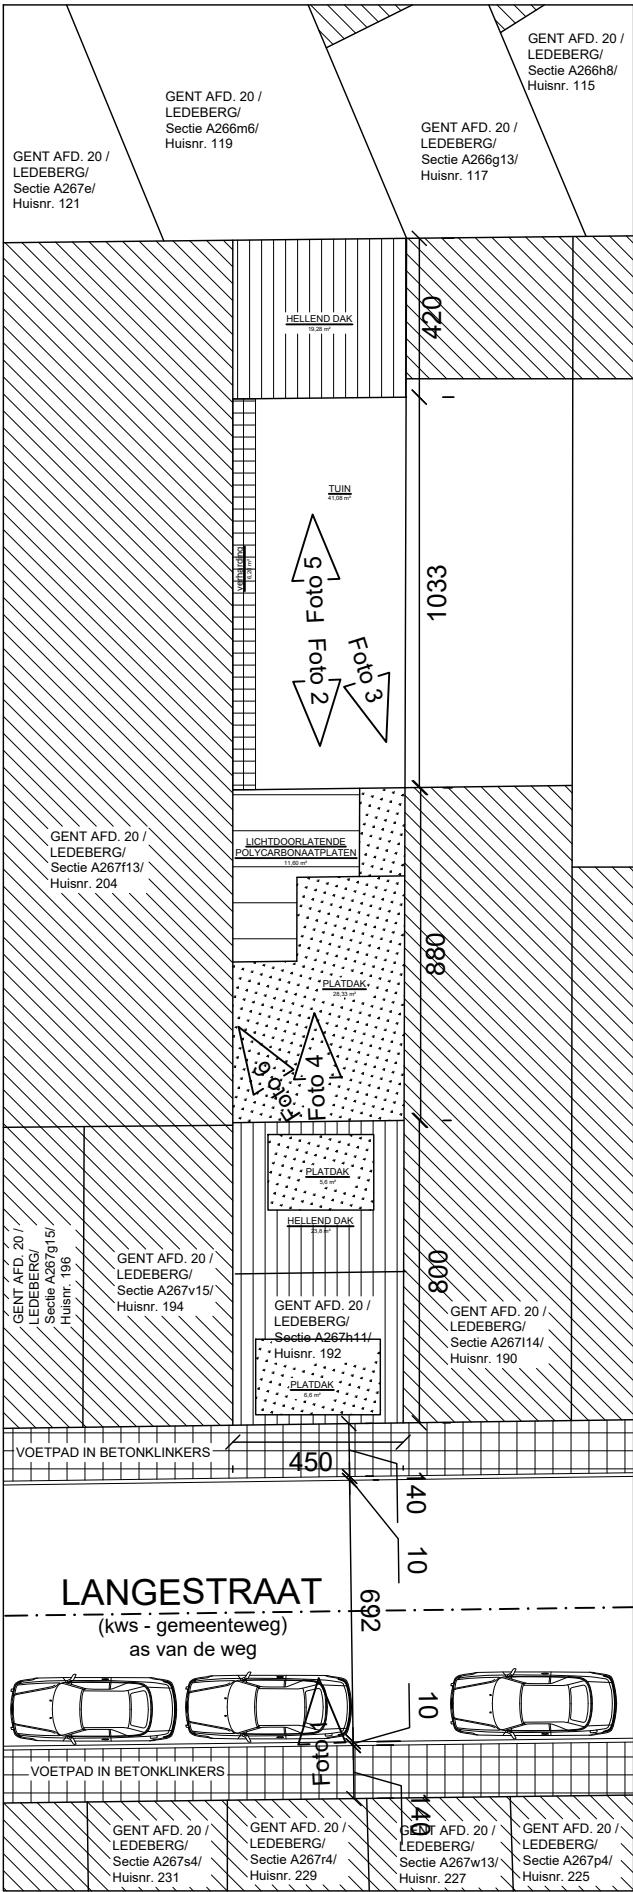

NUTSVOORZIENINGEN
alle nutsvoorzieningen aanwezig


BESTAANDE TOESTAND INPLANTINGSPLAN

SCHAAL: 1/250

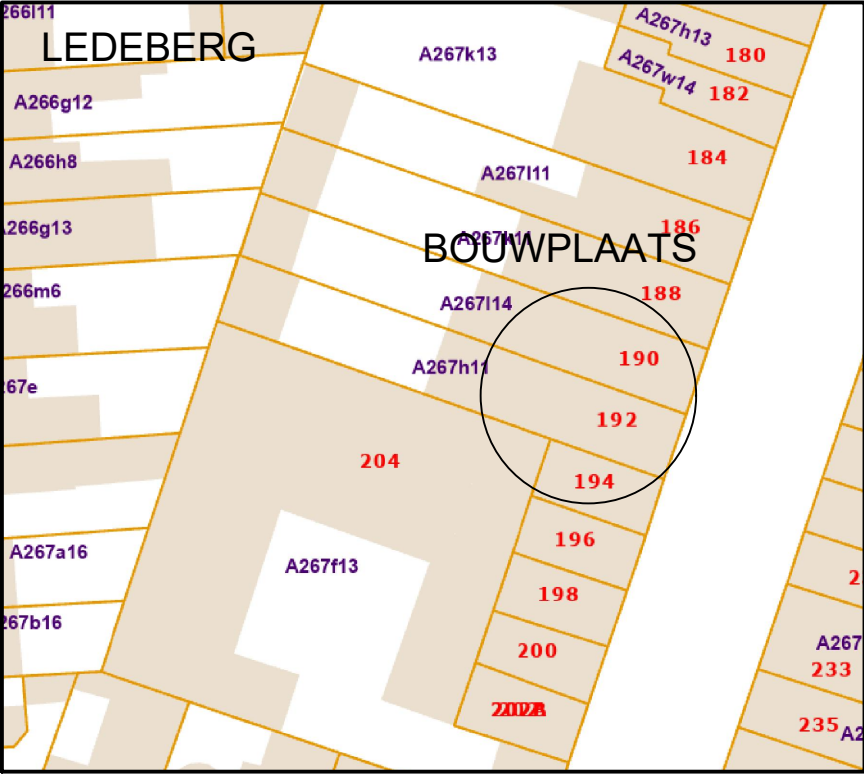

OMGEVINGSPLAN

SCHAAL: 1/500

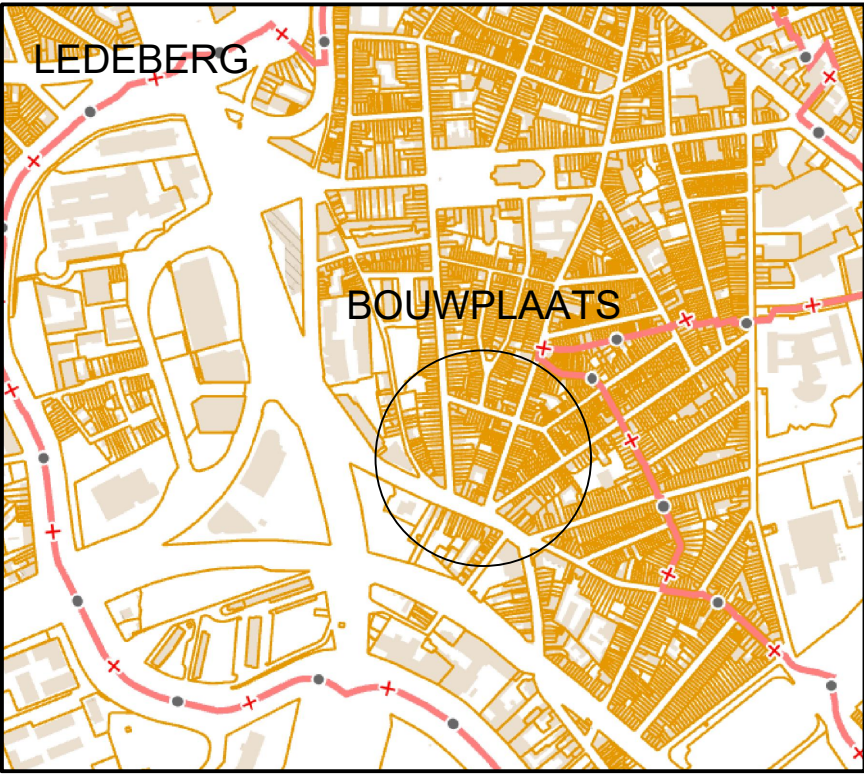

LIGGINGSPLAN

SCHAAL: 1/10.000

PROJECT: VERBOUWEN VAN EEN EENGEZINSWONING

PLAN: BESTAANDE TOESTAND - INPLANTING-, OMGEVING-, LIGGINGSPLAN

BOUWPLAATS:
Langestraat 192
9050 Gent
Gent AFD 20/ LEDEBERG / Sectie A nr. 267 H11

BOUWHEER:
MUSTAFA KILINC
Langestraat 204
9050 Gent

Architect :
HELLEBUYCK ARCHITECTEN COMM.V.
Vriendschapstraat 37
9040 Gent- Sint Amandsberg
tel. +32(0) 487 859 437
e-mail : architectjan@architect.be
jhellebuyck@gmail.be
architectenbureau.hellebuyck.jan@telenet.be

DOSSIER : 845-24
PLANNR:BA_LAN192 _I_B_1
DATUM : 05-01-2025
SCHAAL 1/250 - 1/500 - 1/10000
BLAD : 2/19