


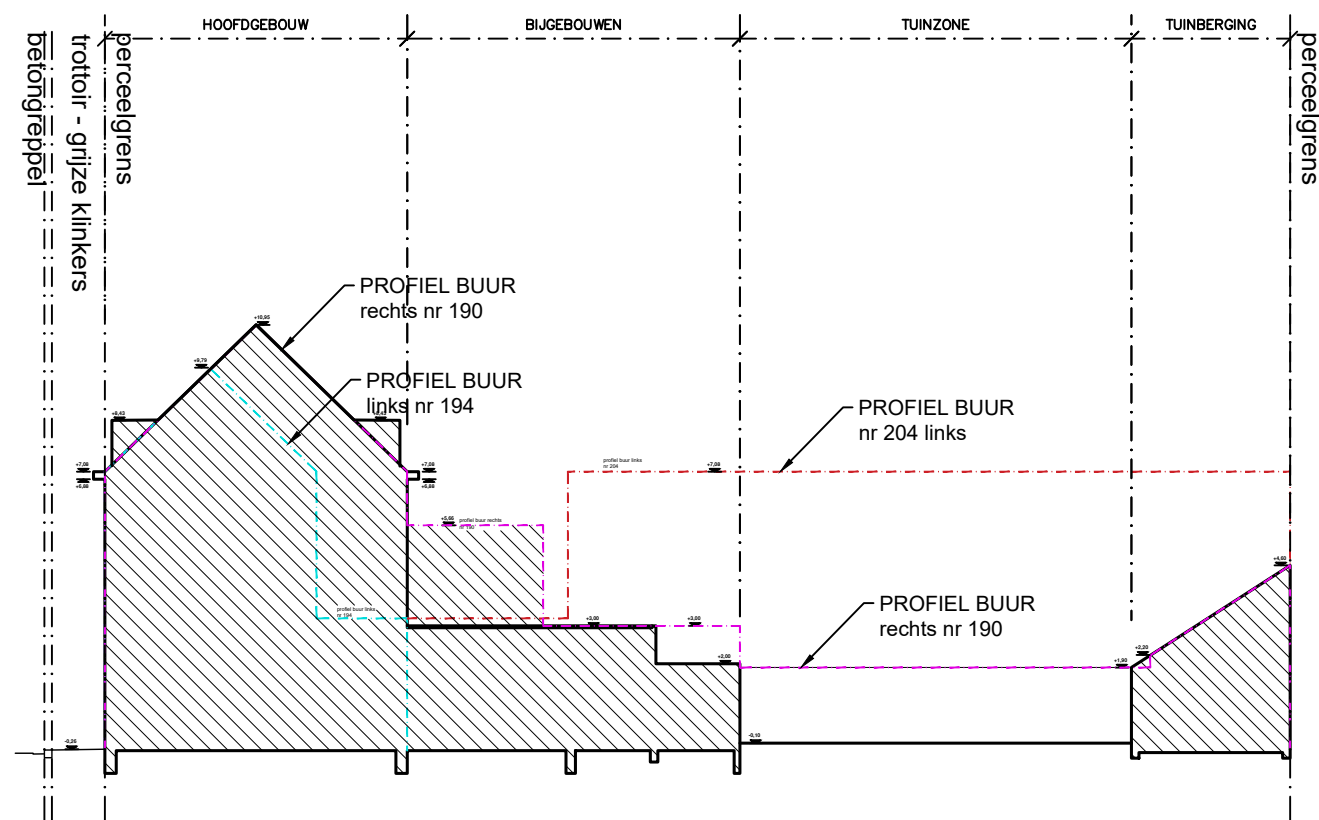

BESTAANDE TOESTAND
TERREINPROFIEL
SCHAAL: 1/200

PROJECT:	VERBOUWEN VAN EEN EENGEZINSWONING	BOUWPLAATS: Langestraat 192 9050 Gent Gent AFD 20/ LEDEBERG / Sectie A nr. 267 H11	Architect : HELLEBUYCK ARCHITECTEN COMM.V. Vriendschapstraat 37 9040 Gent- Sint Amandsberg tel. +32(0) 487 859 437 e-mail : <i>architectjan@architect.be</i> <i>jhellebuyck@gmail.be</i> <i>architectenbureau.hellebuyck.jan@telenet.be</i>	DOSSIER : 845-24 PLANNR:BA_LAN192 _T_B_1 DATUM : 05-01-2025 SCHAAL : 1/200 BLAD : 3/19
PLAN:	BESTAANDE TOESTAND - TERREINPROFIEL	BOUWHEER: MUSTAFA KILINC Langestraat 204 9050 Gent		