


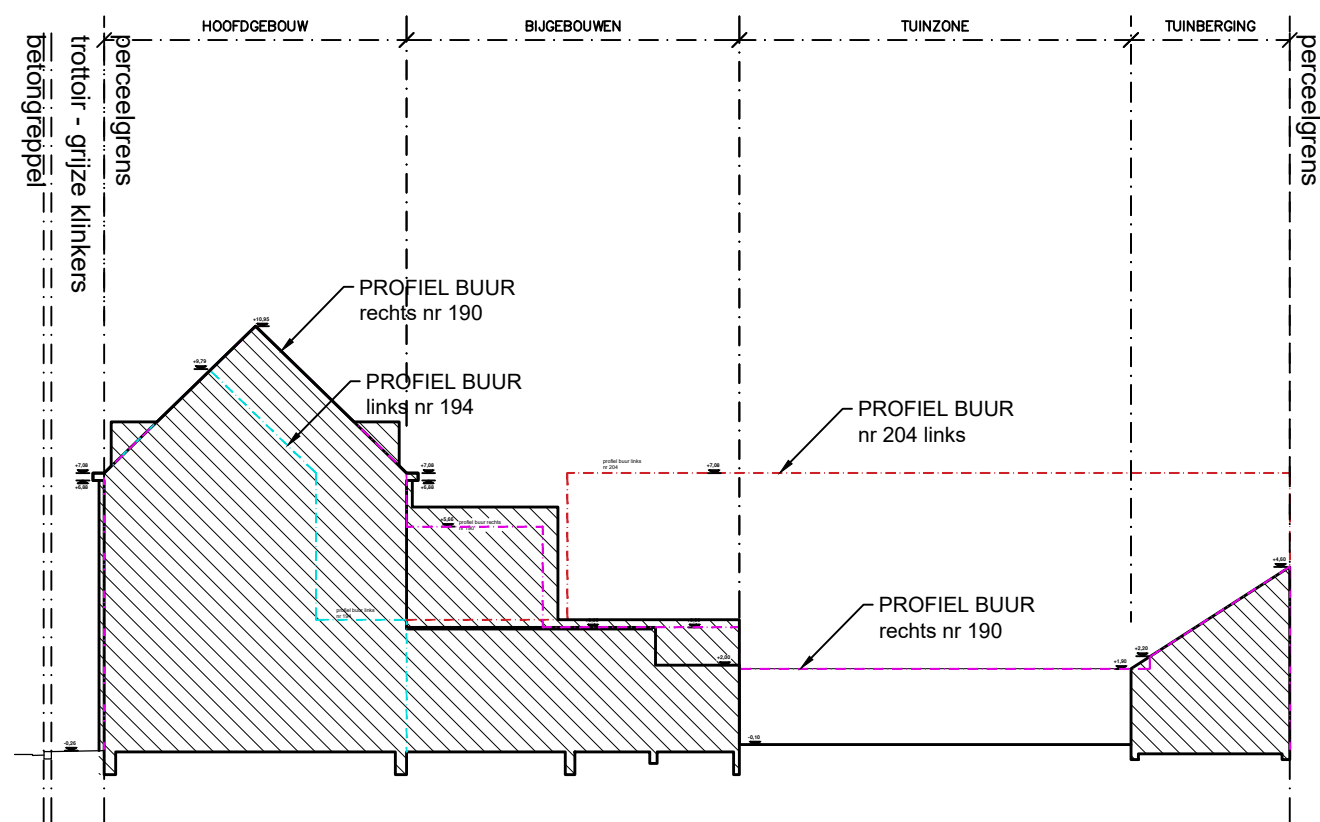

NIEUWE TOESTAND
TERREINPROFIEL
SCHAAL: 1/200

ZIE BIJZONDERE
VOORWAARDE(N)

PROJECT: VERBOUWEN VAN EEN EENGEZINSWONING	BOUWPLAATS: Langestraat 192 9050 Gent Gent AFD 20/ LEDEBERG / Sectie A nr. 267 H11	Architect : HELLEBUYCK ARCHITECTEN COMM.V. Vriendschapstraat 37 9040 Gent- Sint Amandsberg tel. +32(0) 487 859 437 e-mail : architectjan@architect.be jhellebuyck@gmail.be architectenbureau.hellebuyck.jan@telenet.be	DOSSIER : 845-24 PLANNR:BA_LAN192 _T_N_1 DATUM : 05-01-2025 SCHAAL : 1/200 BLAD : 12/19
PLAN: NIEUWE TOESTAND - TERREINPROFIEL	BOUWHEER: ERKENDE ISLAMITISCHE GELOOFGEMEENSCHAP Langestraat 204 9050 Gent		