


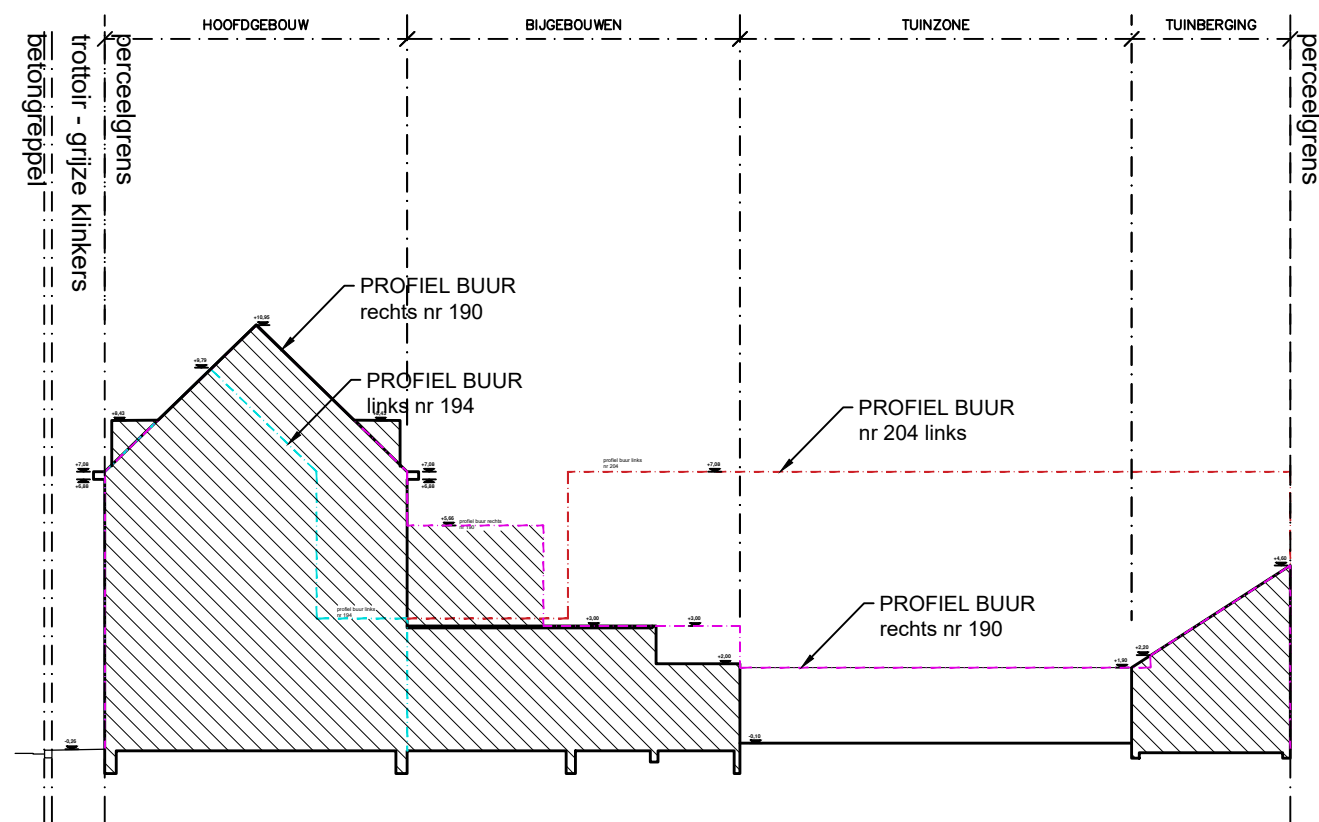

BESTAANDE TOESTAND
TERREINPROFIEL
SCHAAL: 1/200

PROJECT:	VERBOUWEN VAN EEN EENGEZINSWONING	BOUWPLAATS:	Architect : HELLEBUYCK ARCHITECTEN COMM.V. Vriendschapstraat 37 9040 Gent- Sint Amandsberg tel. +32(0) 487 859 437 e-mail : architectjan@architect.be jhellebuyck@gmail.be architectenbureau.hellebuyck.jan@telenet.be	DOSSIER :	845-24
		Langestraat 192 9050 Gent Gent AFD 20/ LEDEBERG / Sectie A nr. 267 H11		PLANNR:BA_LAN192 _T_B_1	
PLAN:	BESTAANDE TOESTAND - TERREINPROFIEL	BOUWHEER:	ERKENDE ISLAMITISCHE GELOOFGEMEENSCHAP Langestraat 204 9050 Gent	DATUM :	05-01-2025
				SCHAAL :	1/200
				BLAD :	3/19