

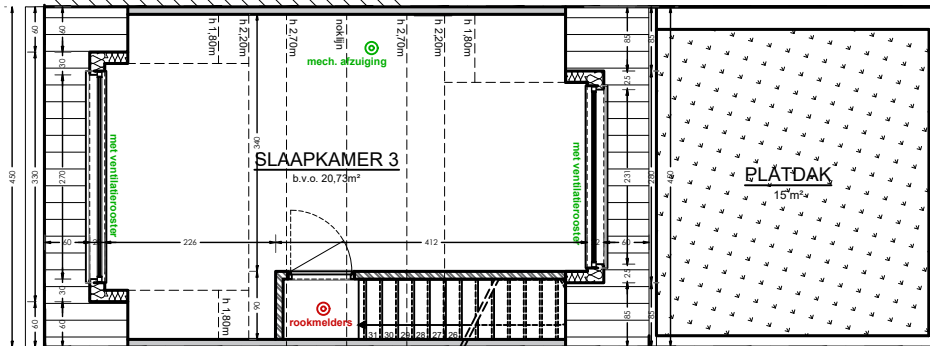


NIEUWE TOESTAND
VERDIEP +2
SCHAAAL: 1/50

0.5m 1m 5m 10m

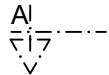

Alle details zijn ter verduidelijking van het bouwprincipe.
Alle afmetingen ter plaatse te controleren door de aannemer.
Uitvoering volgens de regels van de kunst en goed vakmanschap.
Alle voorschriften en uitvoeringsdetails van de fabrikant, de beschrijvingen
en de technische fiches, ... hebben voorrang op het principedetail.

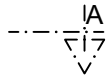

**ZIE BIJZONDERE
VOORWAARDE(N)**

PROJECT:	VERBOUWEN VAN EEN EENGEZINSWONING	BOUWPLAATS: Langestraat 192 9050 Gent Gent AFD 20/ LEDEBERG / Sectie A nr. 267 H11	Architect : HELLEBUYCK ARCHITECTEN COMM.V. Vriendschapstraat 37 9040 Gent- Sint Amandsberg tel. +32(0) 487 859 437 e-mail : architectjan@architect.be jhellebuyck@gmail.be architectenbureau.hellebuyck.jan@telenet.be	DOSSIER : 845-24 PLANNR:BA_LAN192 _P_N_+2 DATUM : 05-01-2025 SCHAAL : 1/50 BLAD : 16/19
PLAN:	NIEUWE TOESTAND - VERDIEP +2	BOUWHEER: MUSTAFA KILINC Langestraat 204 9050 Gent		