


NIEUWE TOESTAND
FUNDERING + RIOLERING
SCHAAL: 1/50

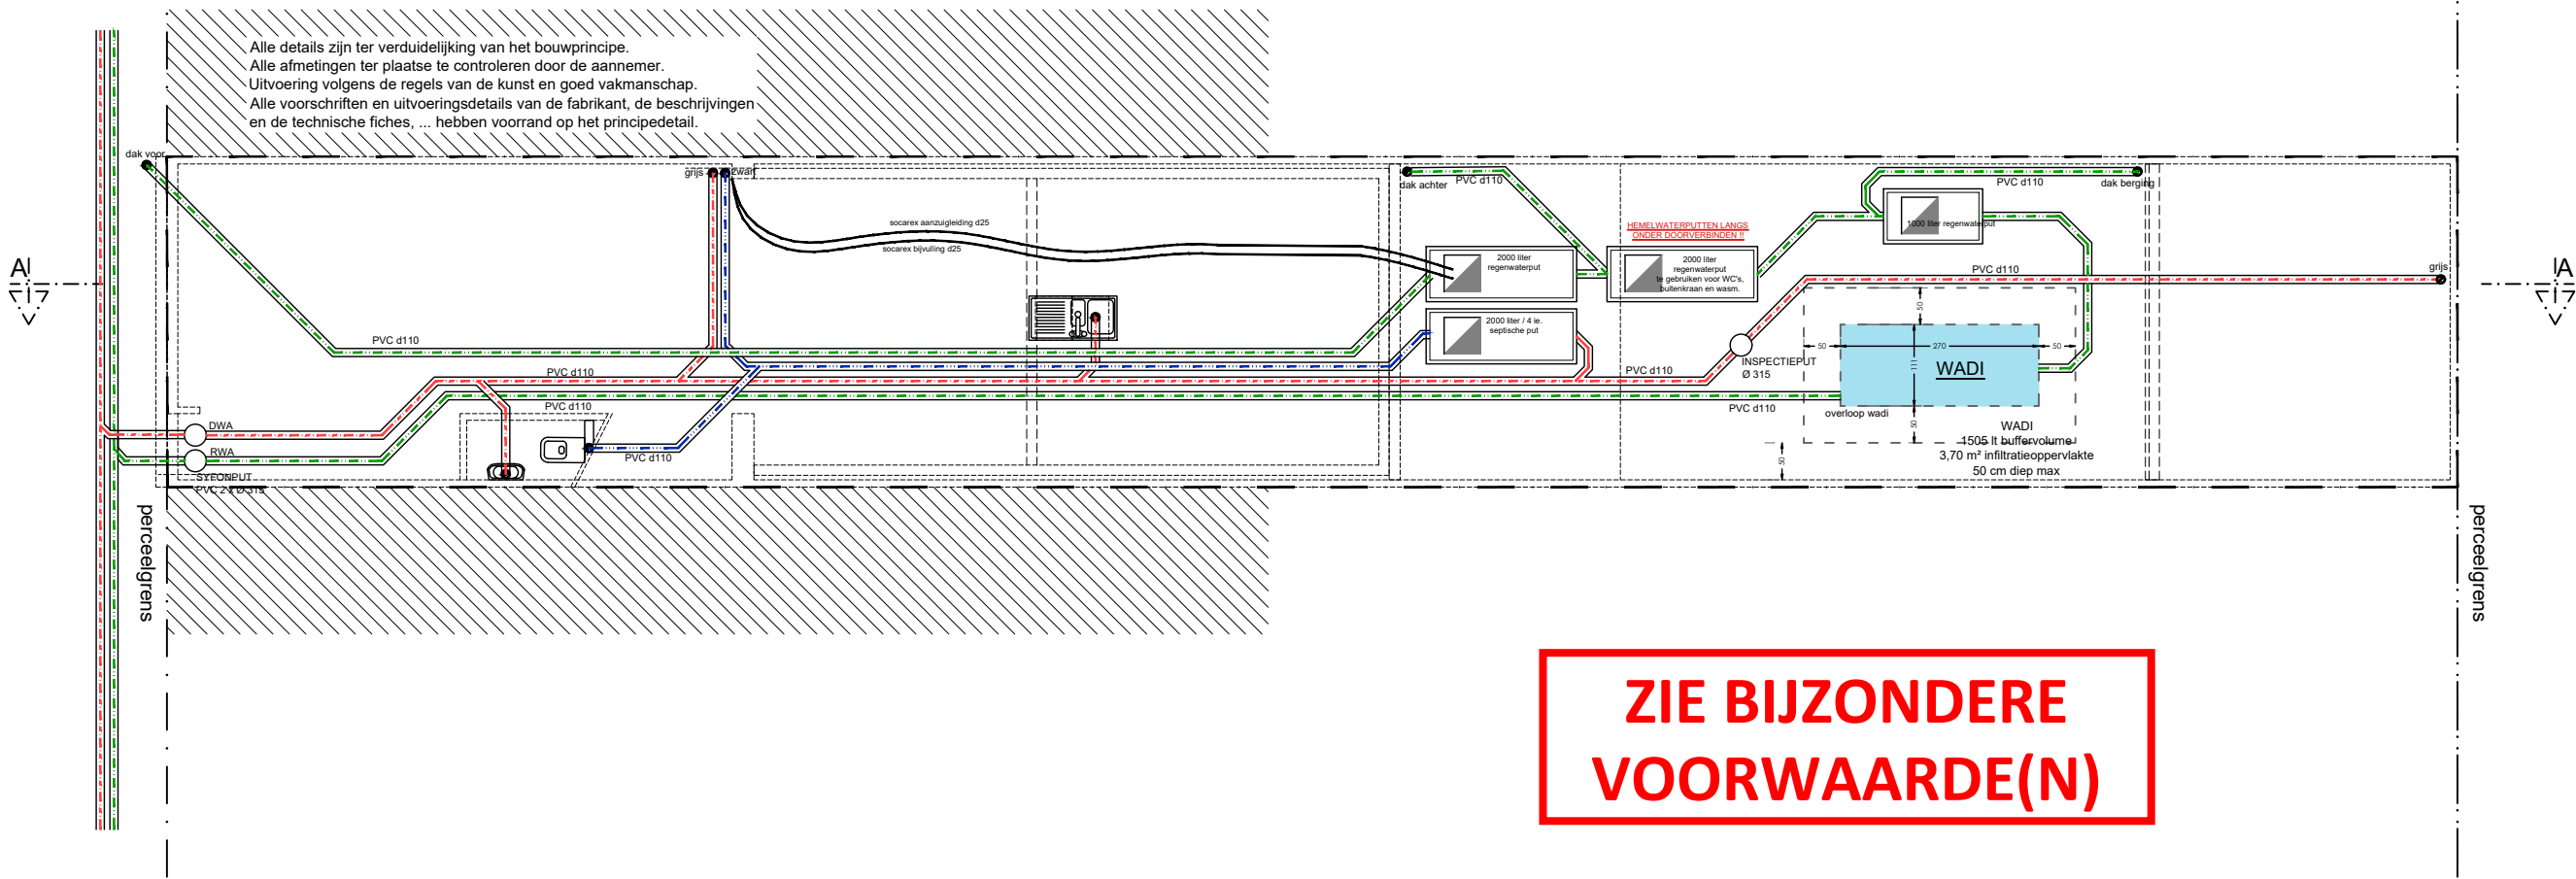

ZIE BIJZONDERE
VOORWAARDE(N)

PROJECT:	VERBOUWEN VAN EEN EENGEZINSWONING	BOUWPLAATS:	Langestraat 192 9050 Gent Gent AFD 20/ LEDEBERG / Sectie A nr. 267 H11	Architect :	HELLEBUYCK ARCHITECTEN COMM.V. Vriendschapstraat 37 9040 Gent- Sint Amandsberg tel. +32(0) 487 859 437 e-mail : architectjan@architect.be jhellebuyck@gmail.be architectenbureau.hellebuyck.jan@telenet.be	DOSSIER :	845-24
PLAN:	NIEUWE TOESTAND - FUNDERING & RIOLERING	BOUWHEER:	MUSTAFA KILINC Langestraat 204 9050 Gent			PLANNR:BA_LAN192 _P_N_1	
						DATUM :	05-01-2025
						SCHAAL :	1/50
						BLAD :	13/19