


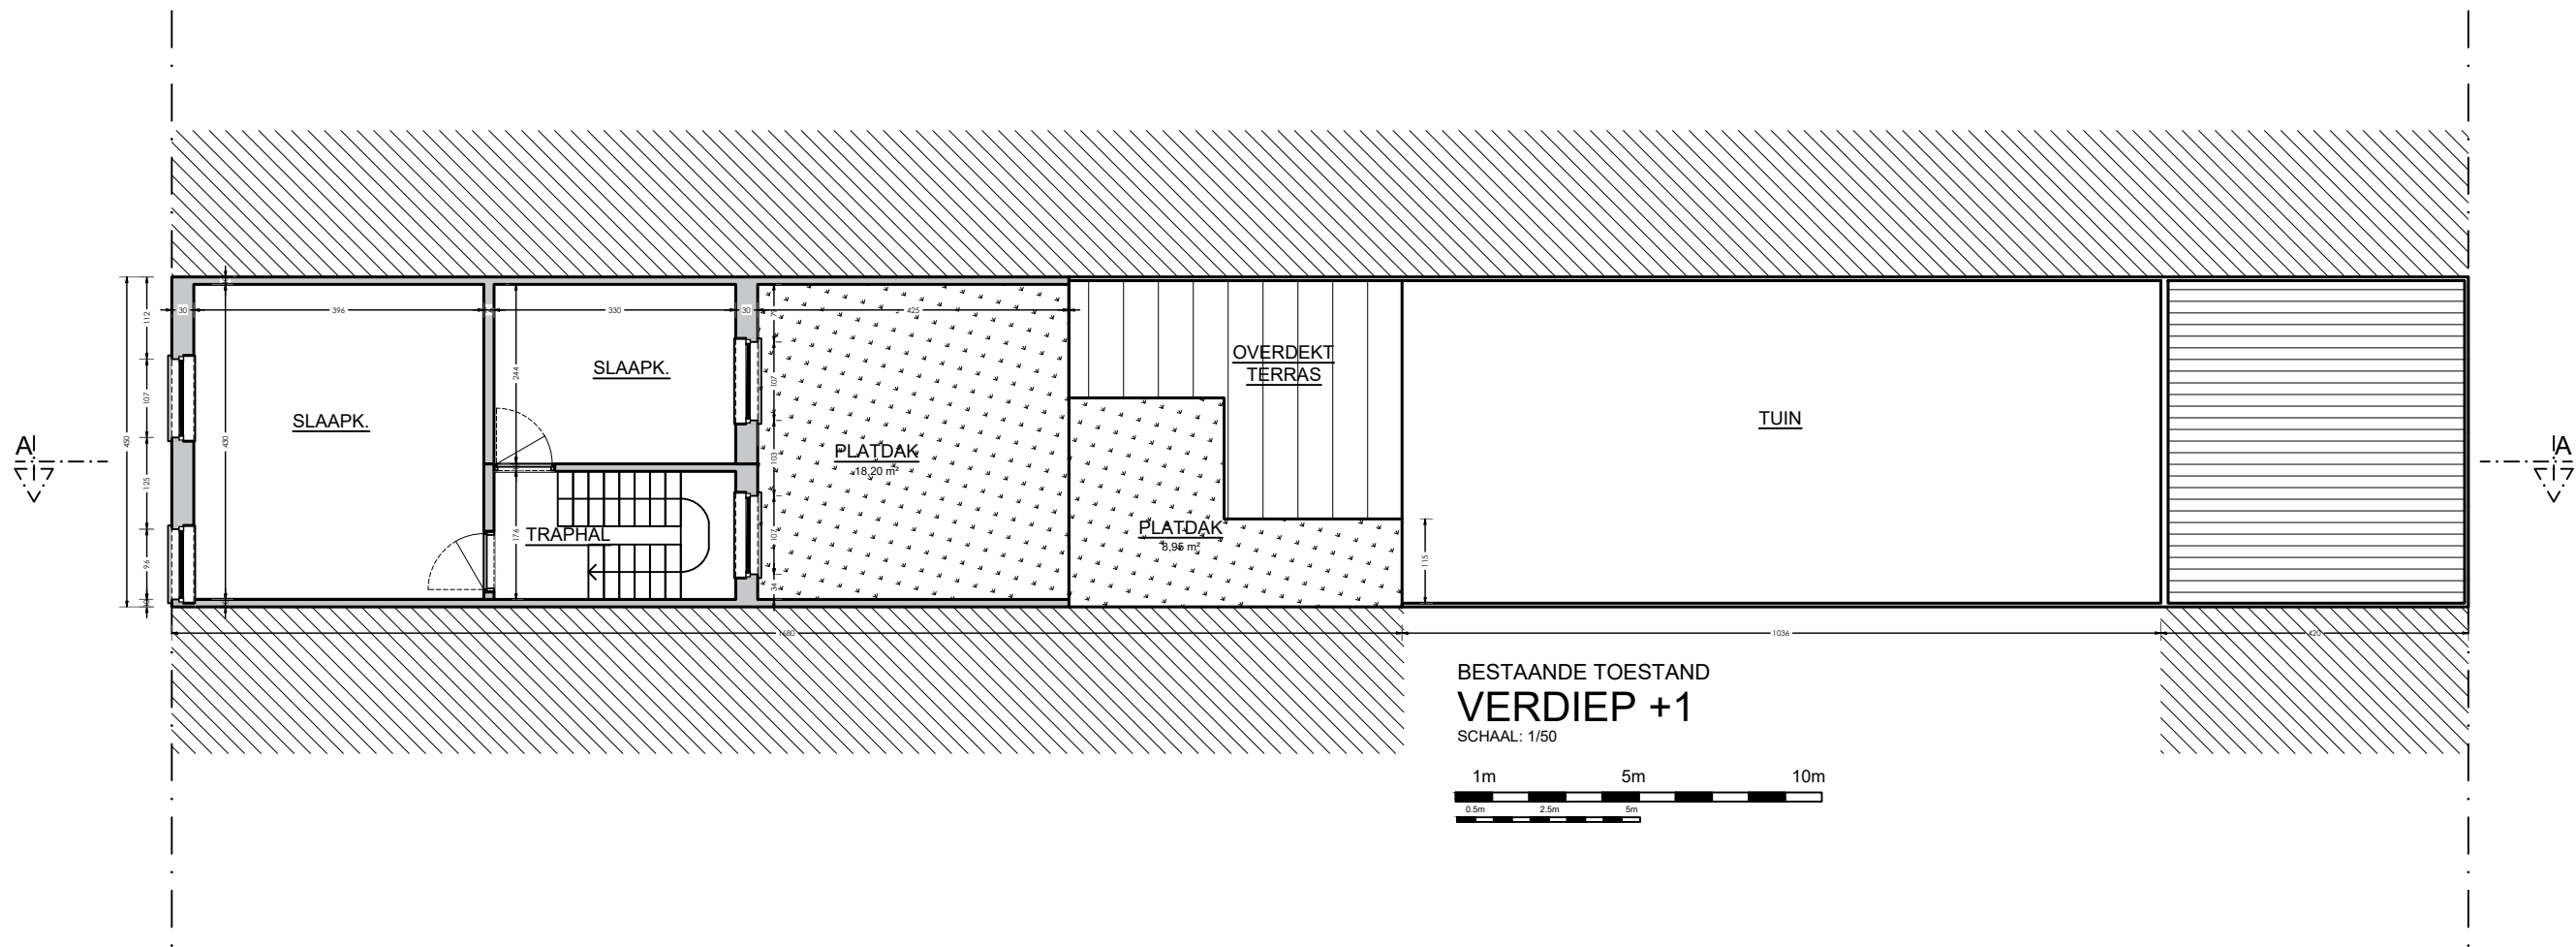

PROJECT: VERBOUWEN VAN EEN EENGEZINSWONING

PLAN: BESTAANDE TOESTAND - VERDIEP +1

BOUWPLAATS:
 Langestraat 192
 9050 Gent
 Gent AFD 20/ LEDEBERG / Sectie A nr. 267 H11

BOUWHEER:
 MUSTAFA KILINC
 Langestraat 204
 9050 Gent

Architect :
 HELLEBUYCK ARCHITECTEN COMM.V.
 Vriendschapstraat 37
 9040 Gent- Sint Amandsberg
 tel. +32(0) 487 859 437
 e-mail : architectjan@architect.be
jhellebuyck@gmail.be
architectenbureau.hellebuyck.jan@telenet.be

DOSSIER : 845-24
 PLANNR:BA_LAN192 _P_B_+1
 DATUM : 05-01-2025
 SCHAAAL : 1/50
 BLAD : 6/19