


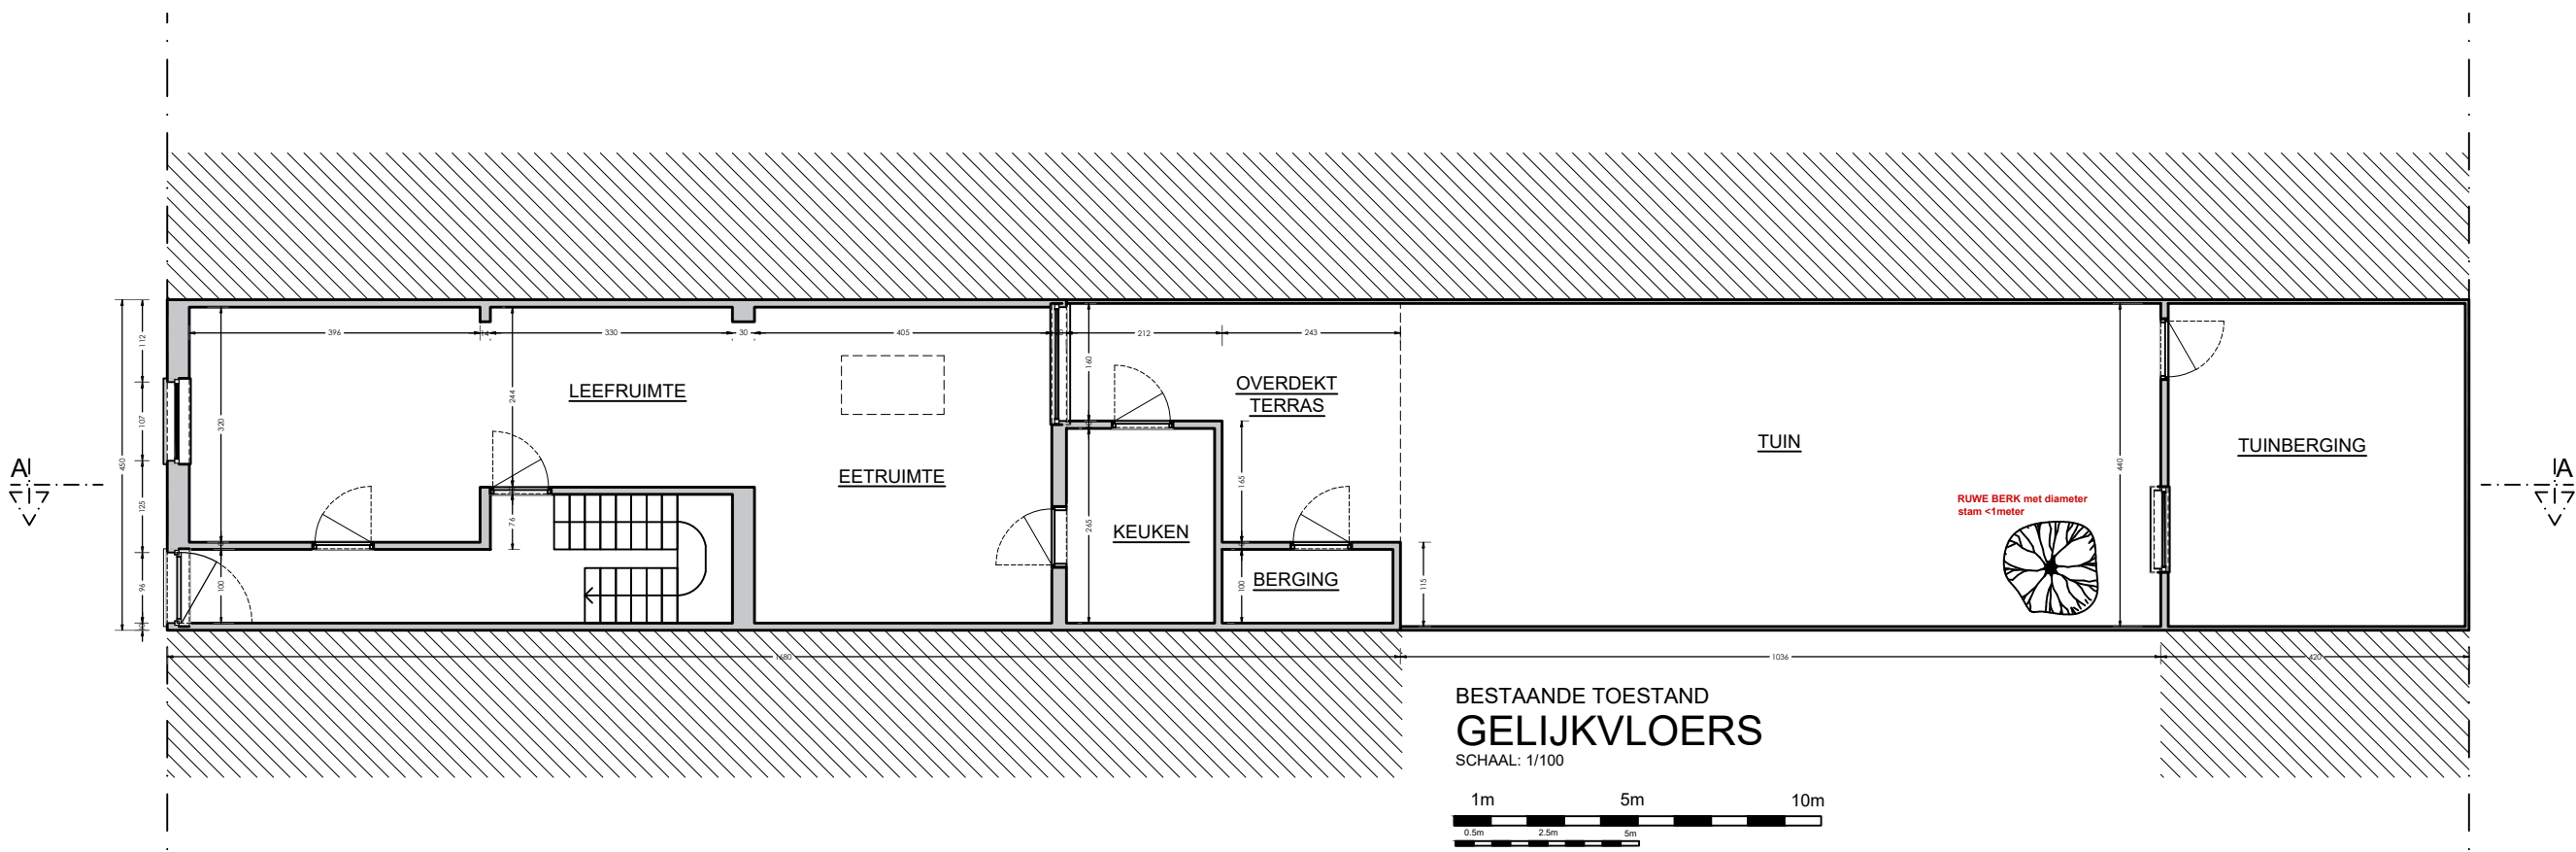

PROJECT: VERBOUWEN VAN EEN EENGEZINSWONING		BOUWPLAATS: Langestraat 192 9050 Gent Gent AFD 20/ LEDEBERG / Sectie A nr. 267 H11	Architect : HELLEBUYCK ARCHITECTEN COMM.V. Vriendschapstraat 37 9040 Gent- Sint Amandsberg tel. +32(0) 487 859 437 e-mail : architectjan@architect.be jhellebuyck@gmail.be architectenbureau.hellebuyck.jan@telenet.be	DOSSIER : 845-24
PLAN: BESTAANDE TOESTAND - GELIJKVLOERS		BOUWHEER: MUSTAFA KILINC Langestraat 204 9050 Gent		PLANNR:BA_LAN192 _P_B_0 DATUM : 05-01-2025 SCHAAL : 1/100 BLAD : 5/19