

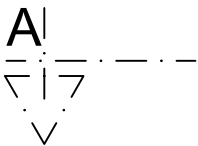


Alle details zijn ter verduidelijking van het bouwprincipe.
Alle afmetingen ter plaatse te controleren door de aannemer.
Uitvoering volgens de regels van de kunst en goed vakmanschap.
Alle voorschriften en uitvoeringsdetails van de fabrikant, de beschrijvingen en de technische fiches, ... hebben voorrand op het principedetail.

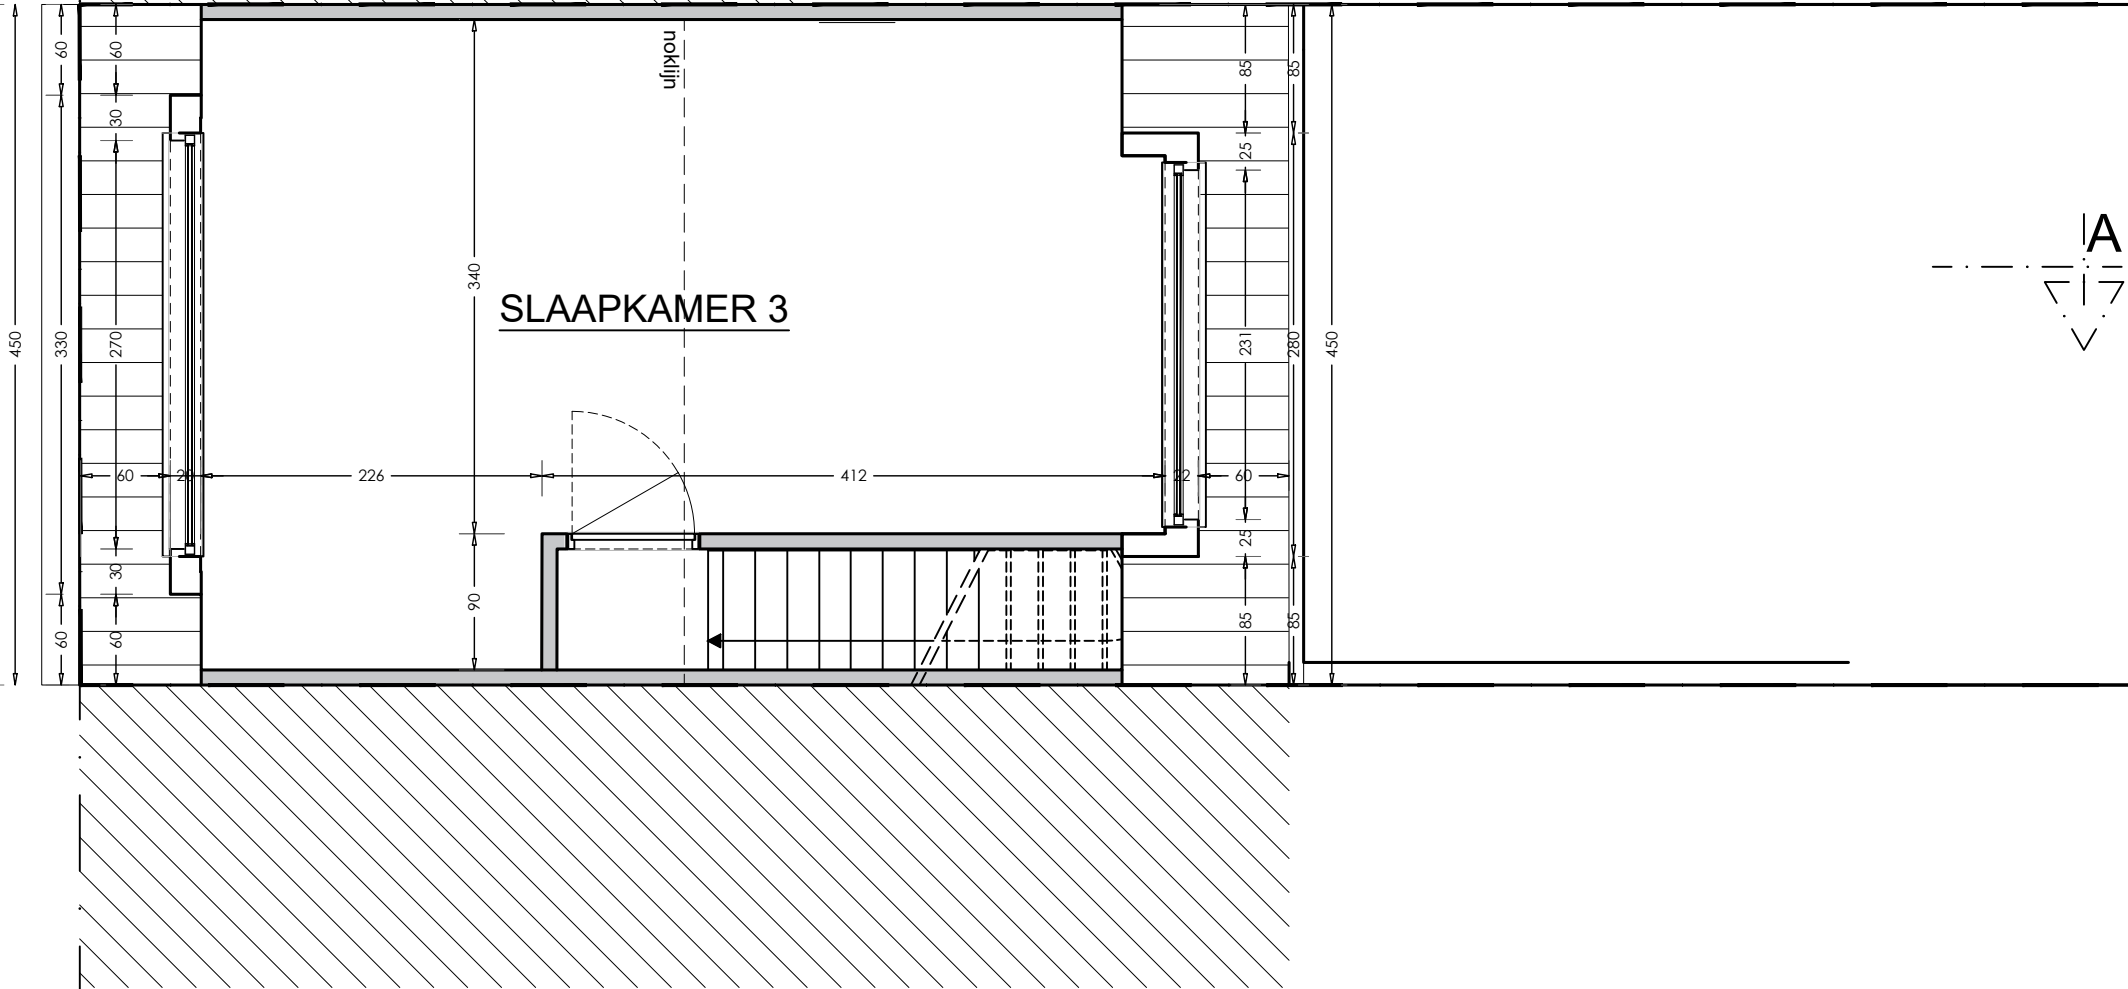

NIEUWE TOESTAND
VERDIEP +2

SCHAAL: 1/50

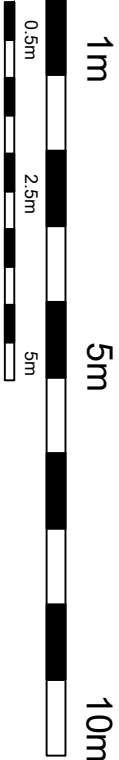

PROJECT:	VERBOUWEN VAN EEN EENGEZINSWONING	BOUWPLAATS:	Langestraat 192 9050 Gent Gent AFD 20/ LEDEBERG / Sectie A nr. 267 H11	Architect :	HELLEBUYCK ARCHITECTEN COMM.V. Vriendschapstraat 37 9040 Gent- Sint Amandsberg tel. +32(0) 487 859 437 e-mail : architectjan@architect.be jhellebuyck@gmail.be architectenbureau.hellebuyck.jan@telenet.be	DOSSIER :	845-24
PLAN:	BESTAANDE TOESTAND - VERDIEP +2	BOUWHEER:	MUSTAFA KILINC Langestraat 204 9050 Gent			PLANNR:	BA_LAN192 _P_B_+2
						DATUM :	05-01-2025
						SCHAAL :	1/50
						BLAD :	7/19