


NIEUWE TOESTAND
VERDIEP +1
SCHAAL: 1/50

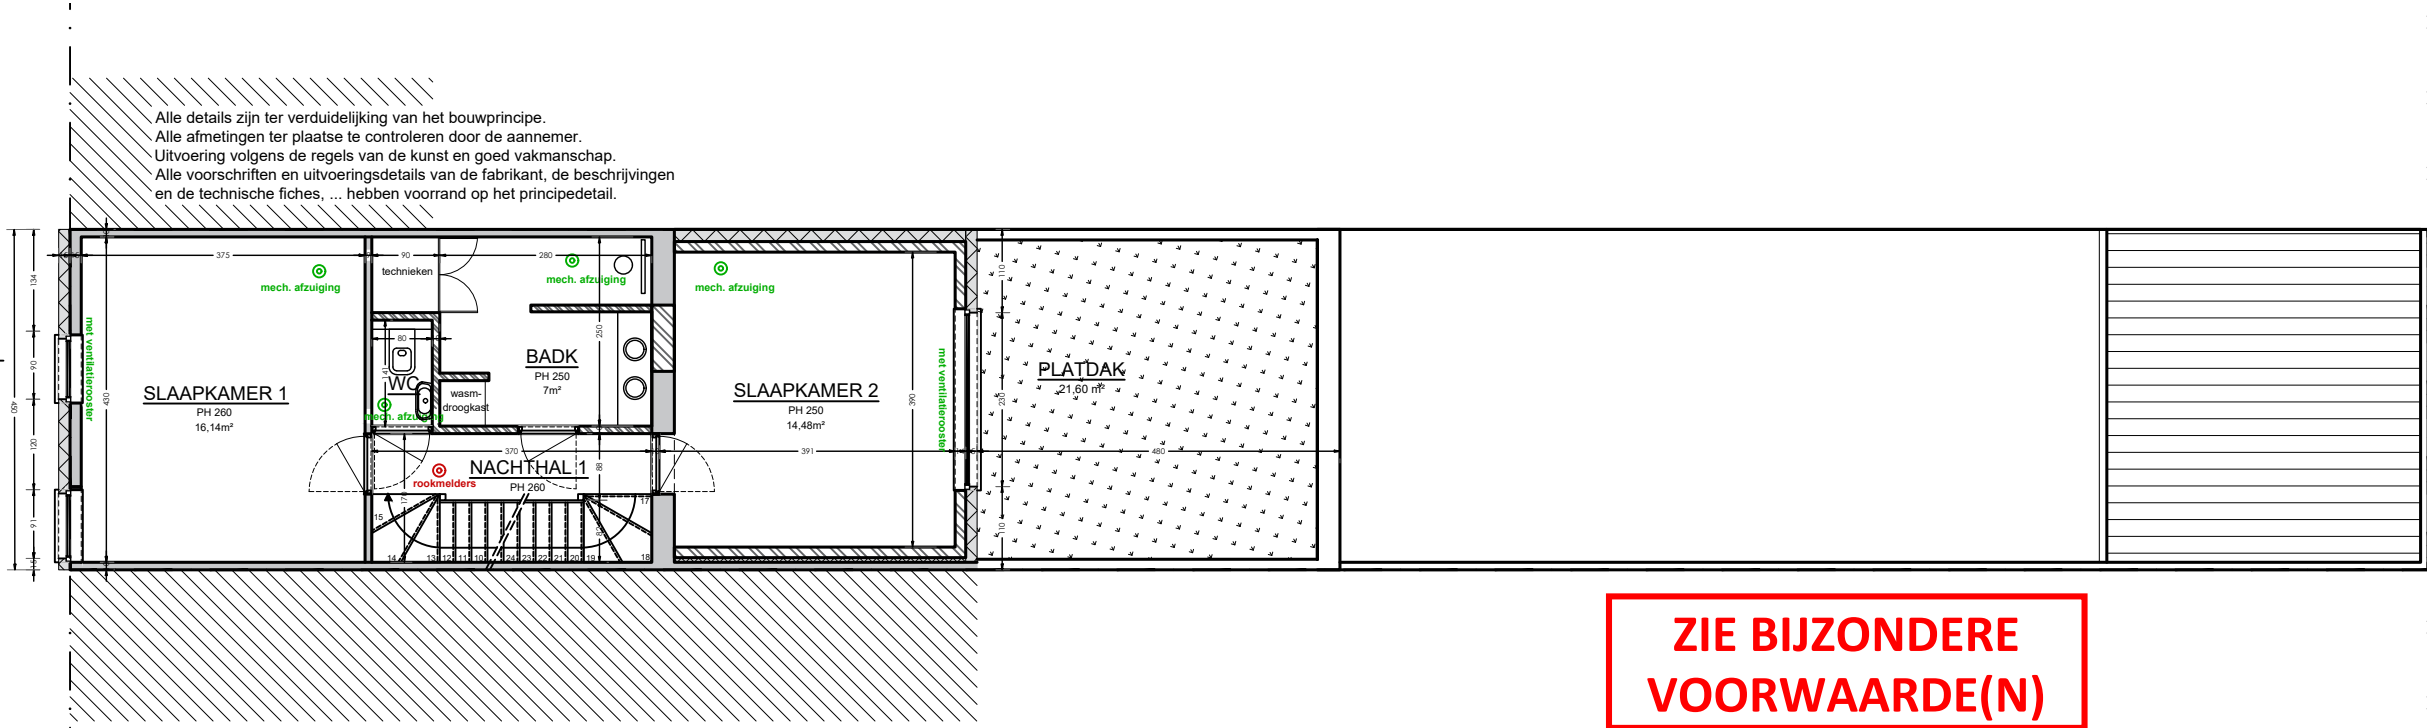

**ZIE BIJZONDERE
VOORWAARDE(N)**

PROJECT: VERBOUWEN VAN EEN EENGEZINSWONING	BOUWPLAATS: Langestraat 192 9050 Gent Gent AFD 20/ LEDEBERG / Sectie A nr. 267 H11	Architect : HELLEBUYCK ARCHITECTEN COMM.V. Vriendschapstraat 37 9040 Gent- Sint Amandsberg tel. +32(0) 487 859 437 e-mail : architectjan@architect.be jhellebuyck@gmail.be architectenbureau.hellebuyck.jan@telenet.be	DOSSIER : 845-24 PLANNR:BA_LAN192 _P_N_+1 DATUM : 05-01-2025
PLAN: NIEUWE TOESTAND - VERDIEP +1	BOUWHEER: MUSTAFA KILINC Langestraat 204 9050 Gent		SCHAAL : 1/50 BLAD : 15/19