


**ZIE BIJZONDERE
VOORWAARDE(N)**

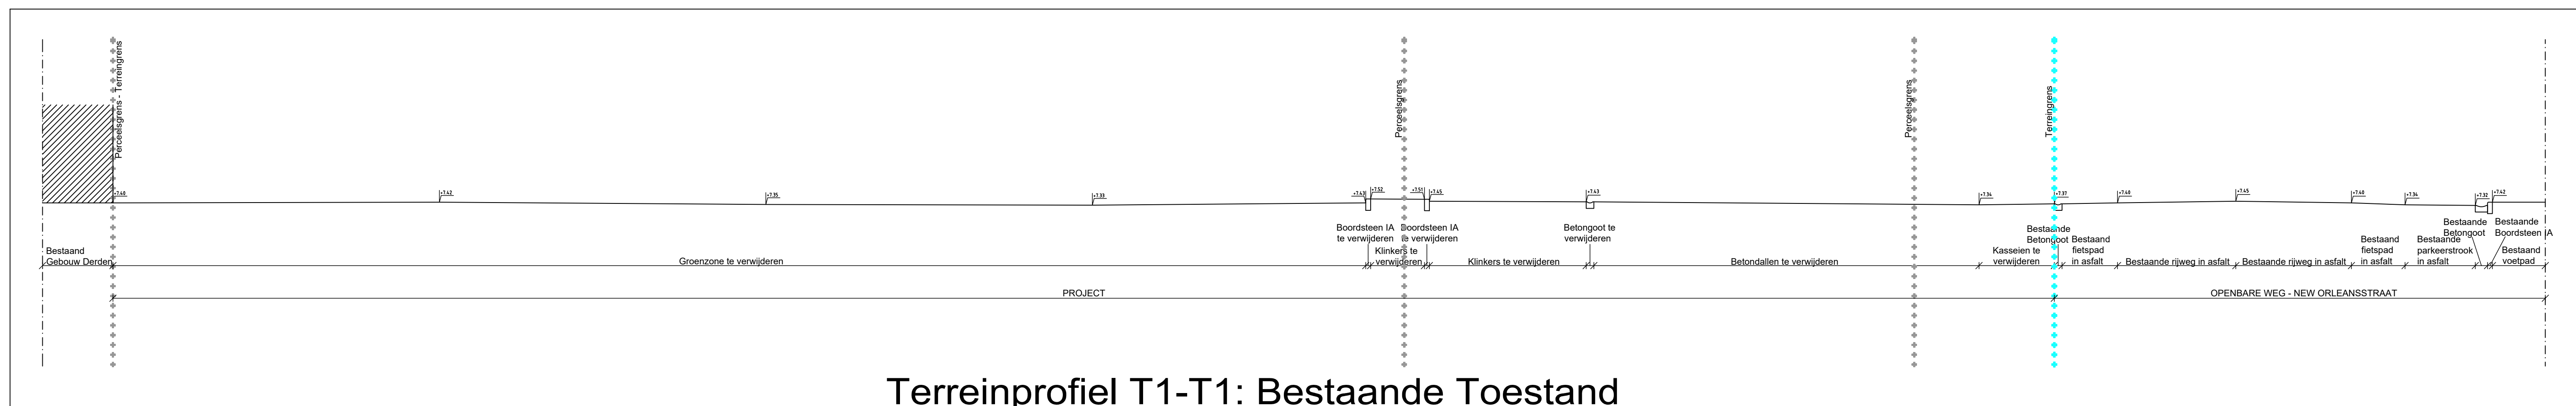

Terreinprofiel T1-T1: Bestaande Toestand

1:100 0 1 2 3 4

NEW
ORLEANS -
MEULESTEDE

provincie OOST-VLAANDEREN
stad / gemeente 9000 Gent
straat New Orleansstraat
kadaster

OMGEVINGSVERGUNNING

Opdrachtgever

Thuispunt Gent bv
Lange Steenstraat 54
B-9000 Gent
T +32 (0)9 235 99 00

Opdrachtgever

 **Vlaanderen**
is samen zamen

VMSW
Havenlaan 88 - bus 94
B-1000 Brussel
T +32 (0)2 505 45 45

Ontwerper
architect

Volt Architecten
Burggravenlaan 264/101
B-9000 Gent
T +32 (0)9 219 00 74

Ontwerper
architect

Tim Peeters Architecten
Harmoniestraat 25
B-9050 Ledeberg
T +32 (0)9 256 10 57


 Alfons Braeckmanlaan 233 | B-9040 Gent
 T +32 (0)9 210 55 20 | info@provoost.engineering | www.provoost.engineering

rev.	wijzigingen	datum
-	-	-

datum: 10/03/2025	schaal: 1/100	Tek/PL: RD / DS
dossiernummer: 9864-OMV		
plannummer: BA_SAW_T_B_01		Rev: