




Materialen:

Straatgevel bestaande: metselwerkgevel, gecementeerd en lichtgeel geschilderd, blauwe hardsteen dorpels; houten ramen groen geverfd, witte PVC gootbekleding x 2, rode vlakke stormpannen, dakvlakraam: grijs aluminium, mansardegedeelte met zwarte leien, vermoedelijk bitumen; gelijkvloerse winkelpui uit wit en grijs plaatmateriaal; donker grijs PVC-schrijnwerk.

Aanpalende buur links: gevel bezet met wit geglazuurde baksteenstrips, plint uit grijze tegels, lichtgrijs aluminium schrijnwerk, houten grijs geverde voordeur, grijze volkern gootbekleding, rode vlakke stormpannen.

Aanpalende buur rechts: gepleisterde gevel, grijs geschilderd, donkergroen geverfde lijsten en raambogen, plint, houten schrijnwerk/dakgoot groen geverfd. Standvenster: wit geschilderd. Blauwe hardsteen dorpels grijs geverfd. Mansardedak met grijze leien, zadeldak met rode vlakke stormpannen; grijze regenwaterafvoer.

BA-EL QMACHE-BENBOUAZZA_G_B_straatgevel.pdf

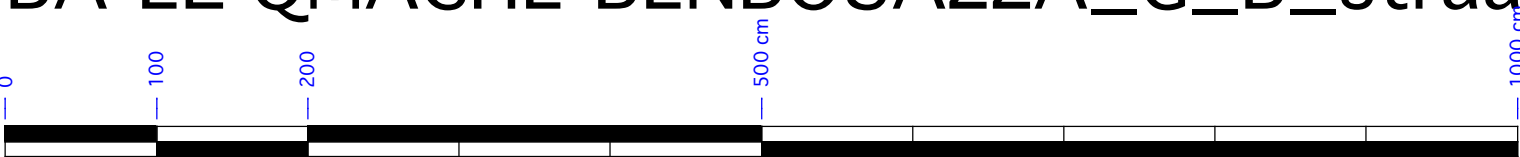

Schaal 1/50