


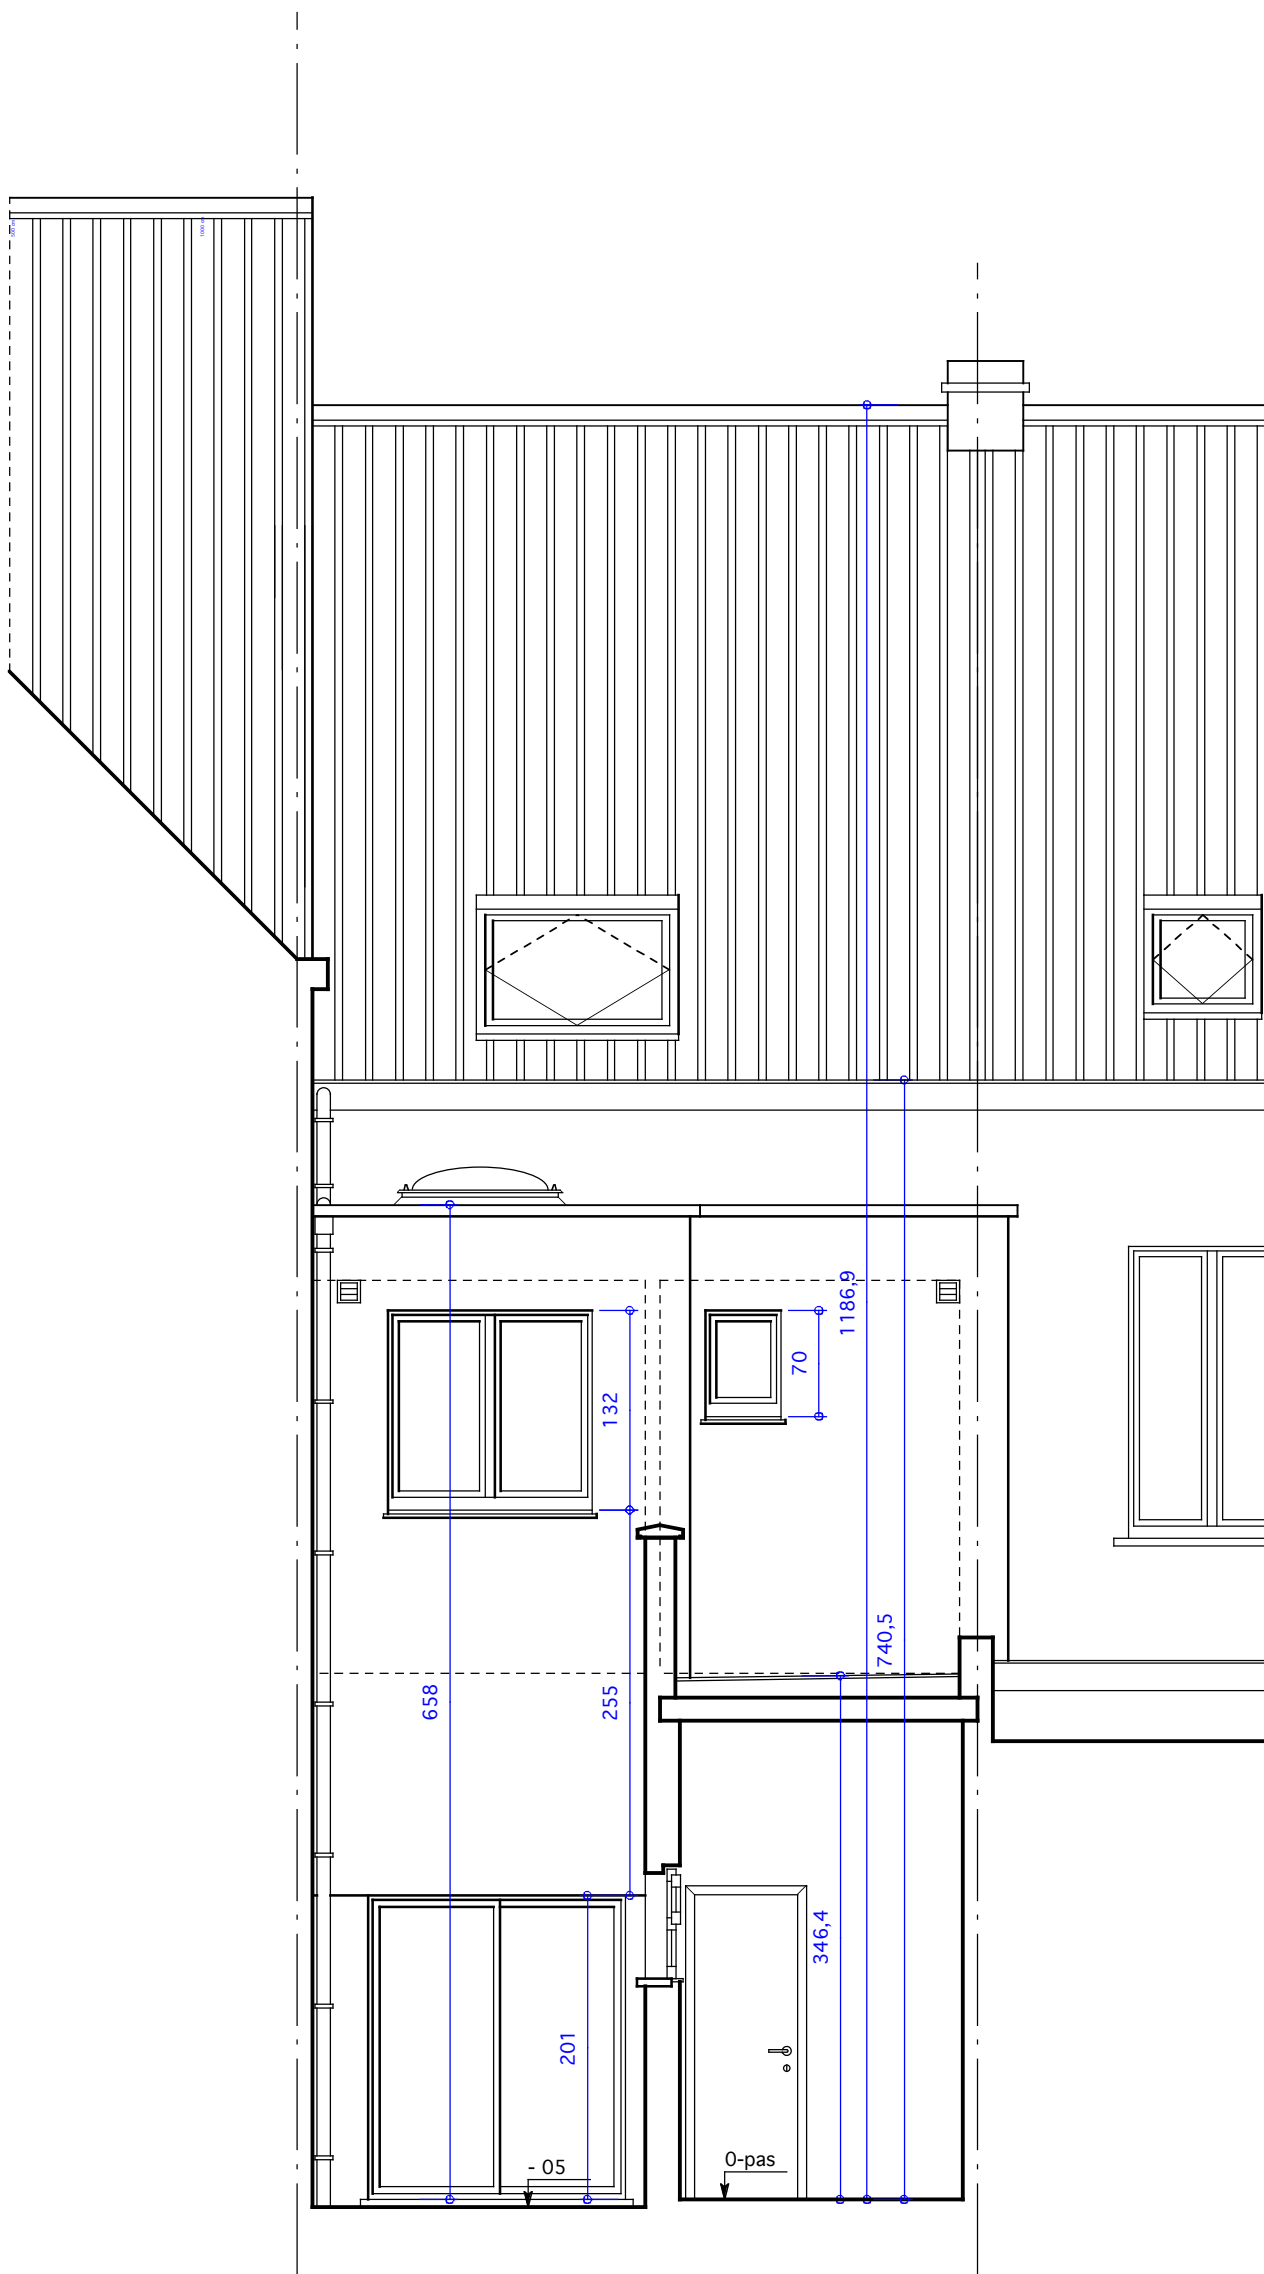


Materialen:

Achtergevel bestaande: gecementeerd- en geschilderd metselwerk/isolatie (lichtgroen gelijkvloers, grijsblauw 1e verdieping, lichtgeel zolderverdieping); blank aluminium schrijnwerkgelijkvloers, wit PVC schrijnwerk verdieping; wit PVC gootbekleding, vlakke rode stormpannen, dakvlakraam: grijs aluminium.

Aanpalende buur links: gevel gecementeerd en zwart geschilderd, blauwe hardsteen dorpels, lichtgrijs pvc schrijnwerk, grijze pvc gootbekleding, rode vlakke stormpannen.
idem als voorgevel behalve zwart geverfde achtergevel.

Aanpalende buur rechts: niet zichtbaar.

BA-EL QMACHE-BENBOUAZZA_G_B_achtergevel.pdf

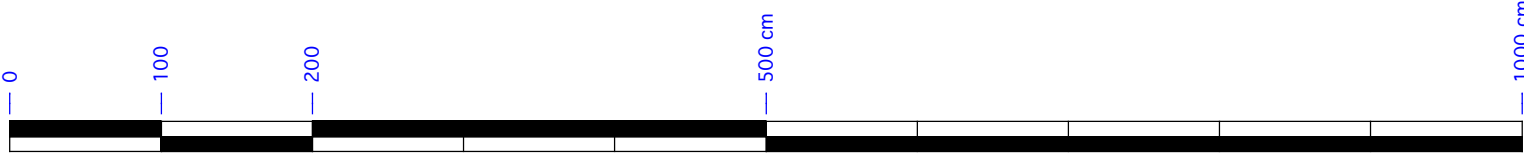

Schaal 1/50