


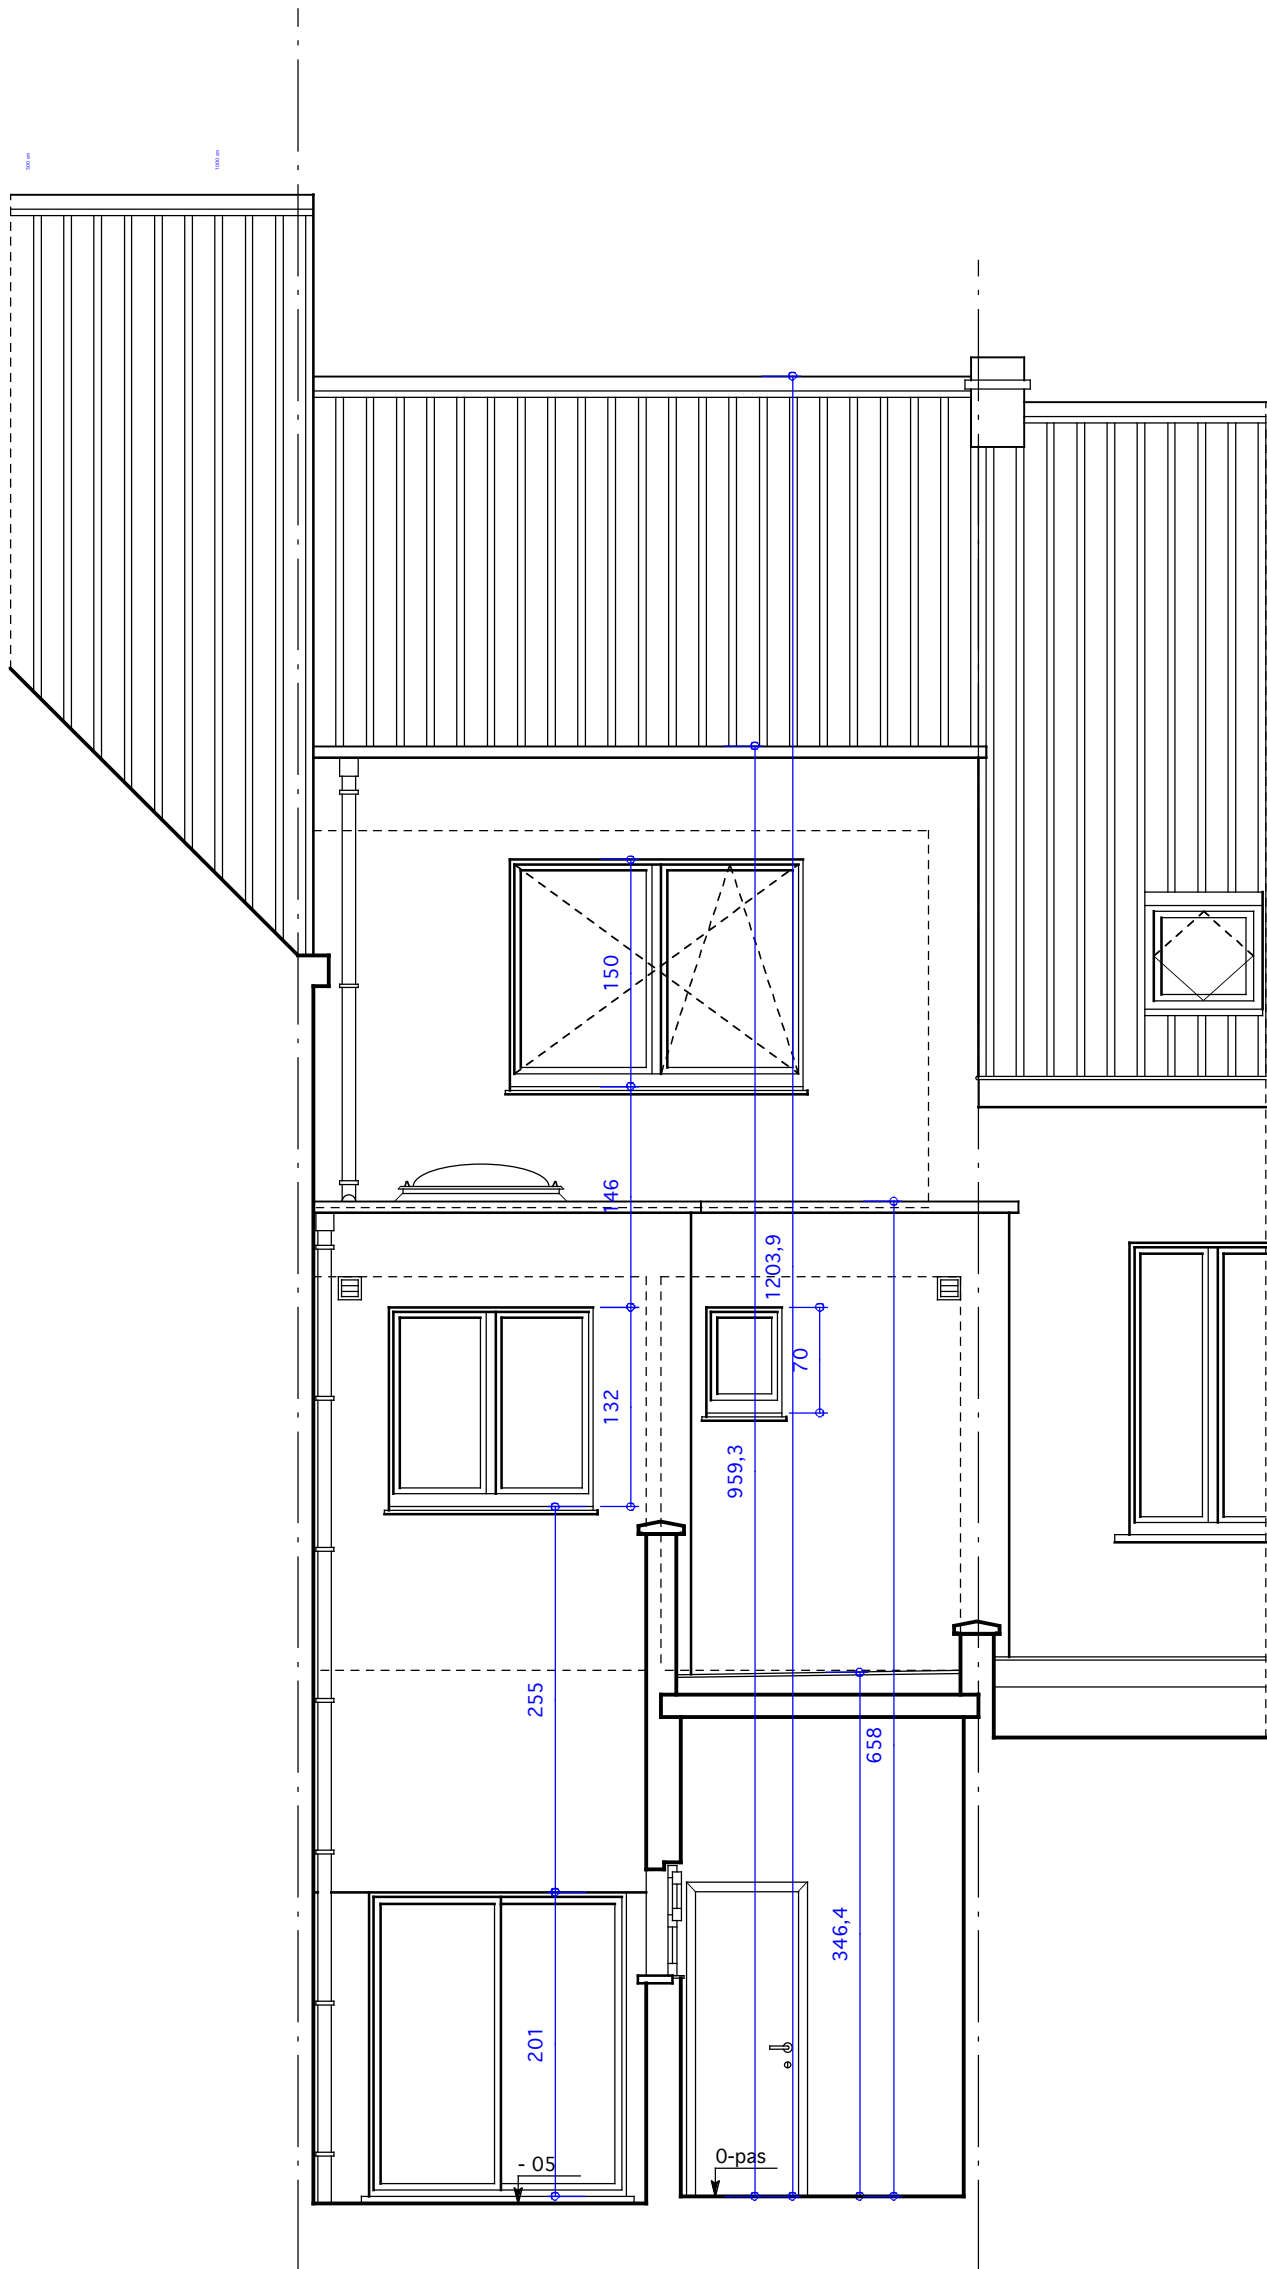

Materialen:

Achtergevel bestaande: gecementeerd- en geschilderd metselwerk/isolatie (lichtgroen gelijkvloers, grijsblauw 1e verdieping); nieuwe achtergevel zolderverdieping: grijsblauw zoals 1e verdieping. Blank aluminium schrijnwerk gelijkvloers, wit PVC schrijnwerk verdieping en zolderverdieping; grijs dakrandprofiel, vlakke zwarte stormpannen en grijze regenwaterafvoer.

Aanpalende buur links: gevel gecementeerd en zwart geschilderd, blauwe hardsteen dorpels, lichtgrijs pvc schrijnwerk, grijze pvc gootbekleding, rode vlakke stormpannen.
idem als voorgevel behalve zwart geverfde achtergevel.

Aanpalende buur rechts: niet zichtbaar.

BA-EL QMACHE-BENBOUAZZA_G_N_achtergevel.pdf

