



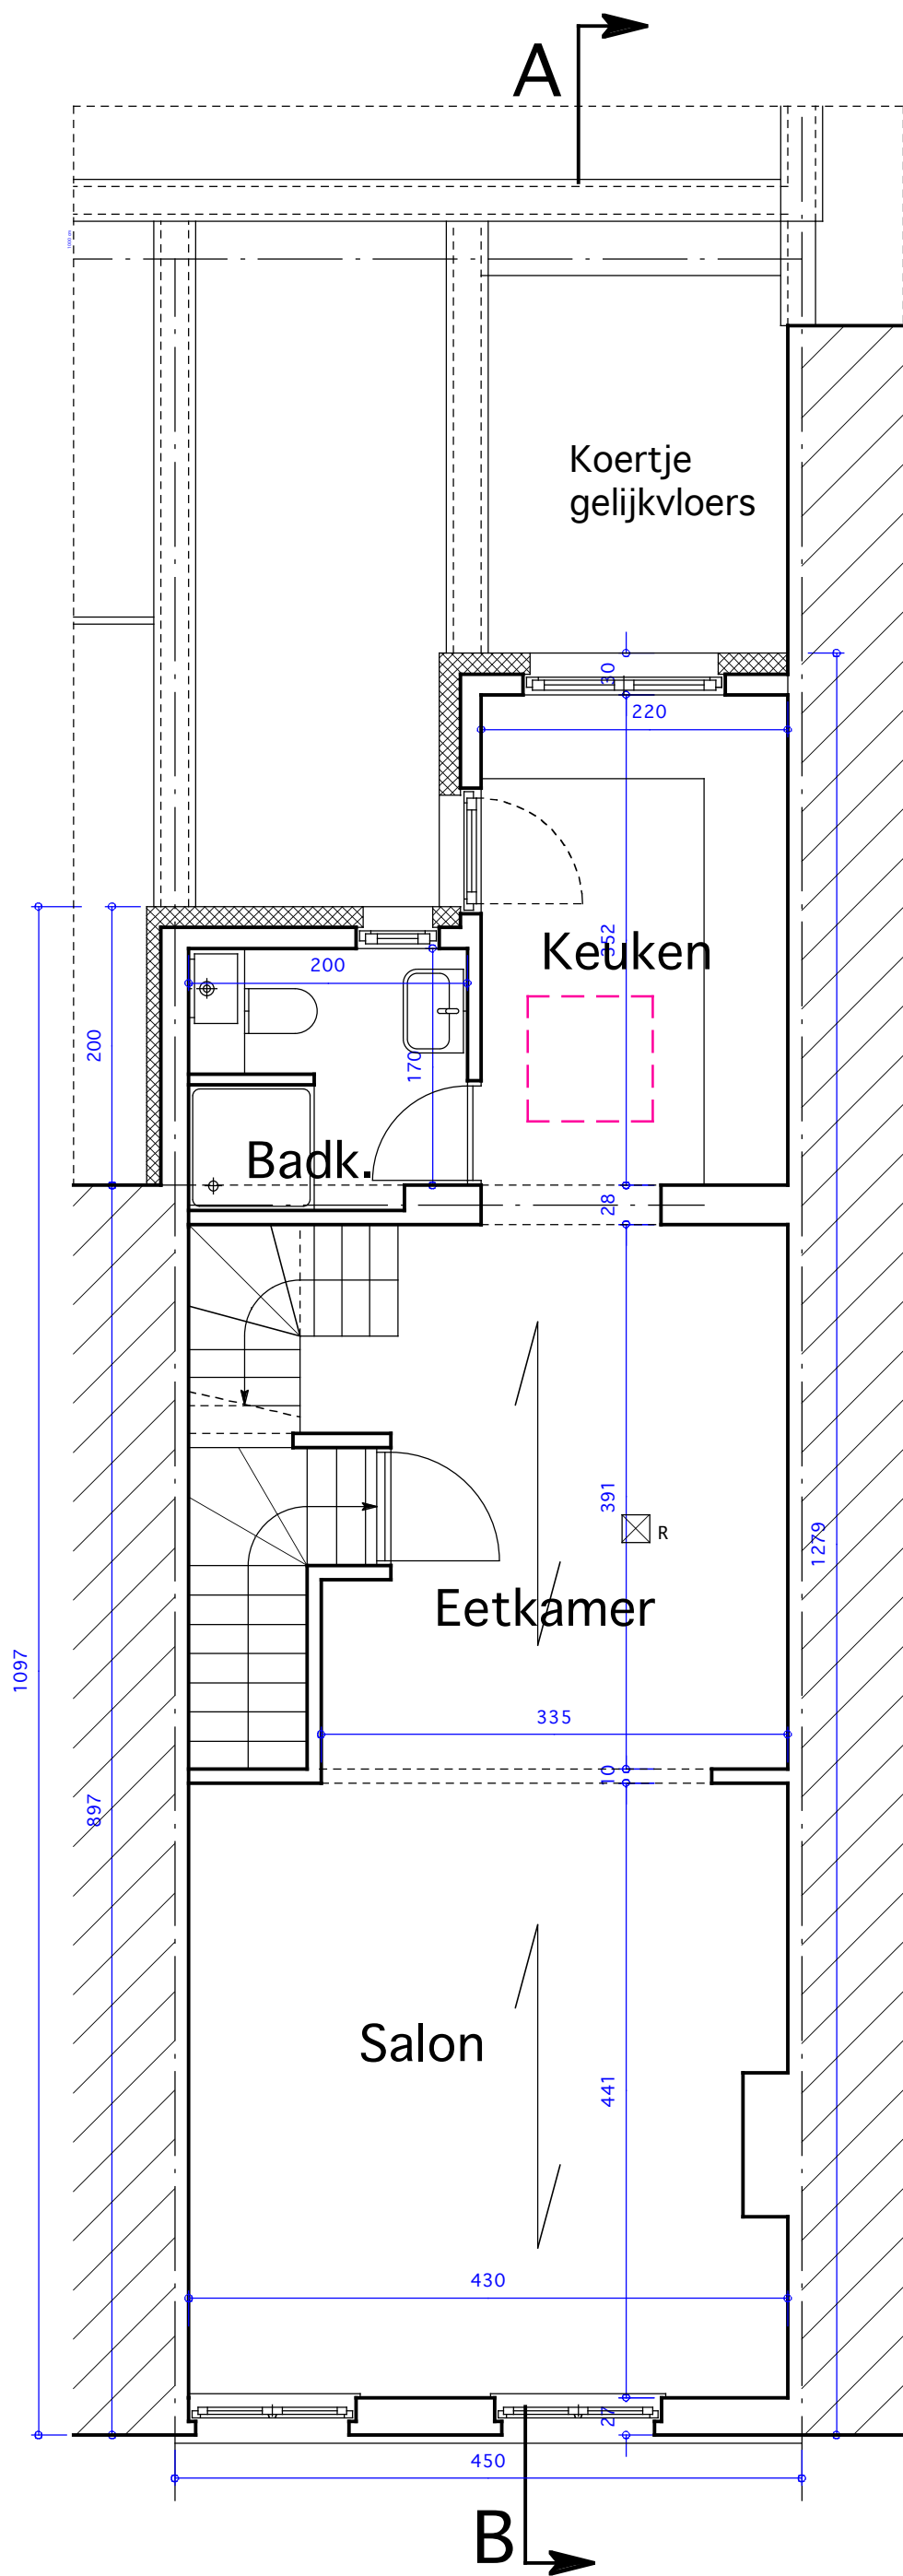

BA-EL QMACHE-BENBOUAZZA_P_B_1e verdieping.pdf

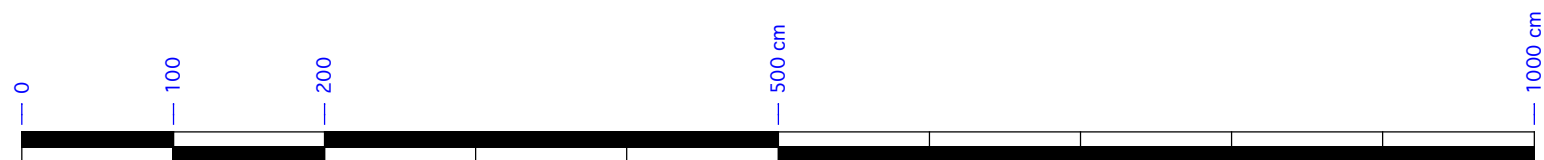

Schaal 1/50