



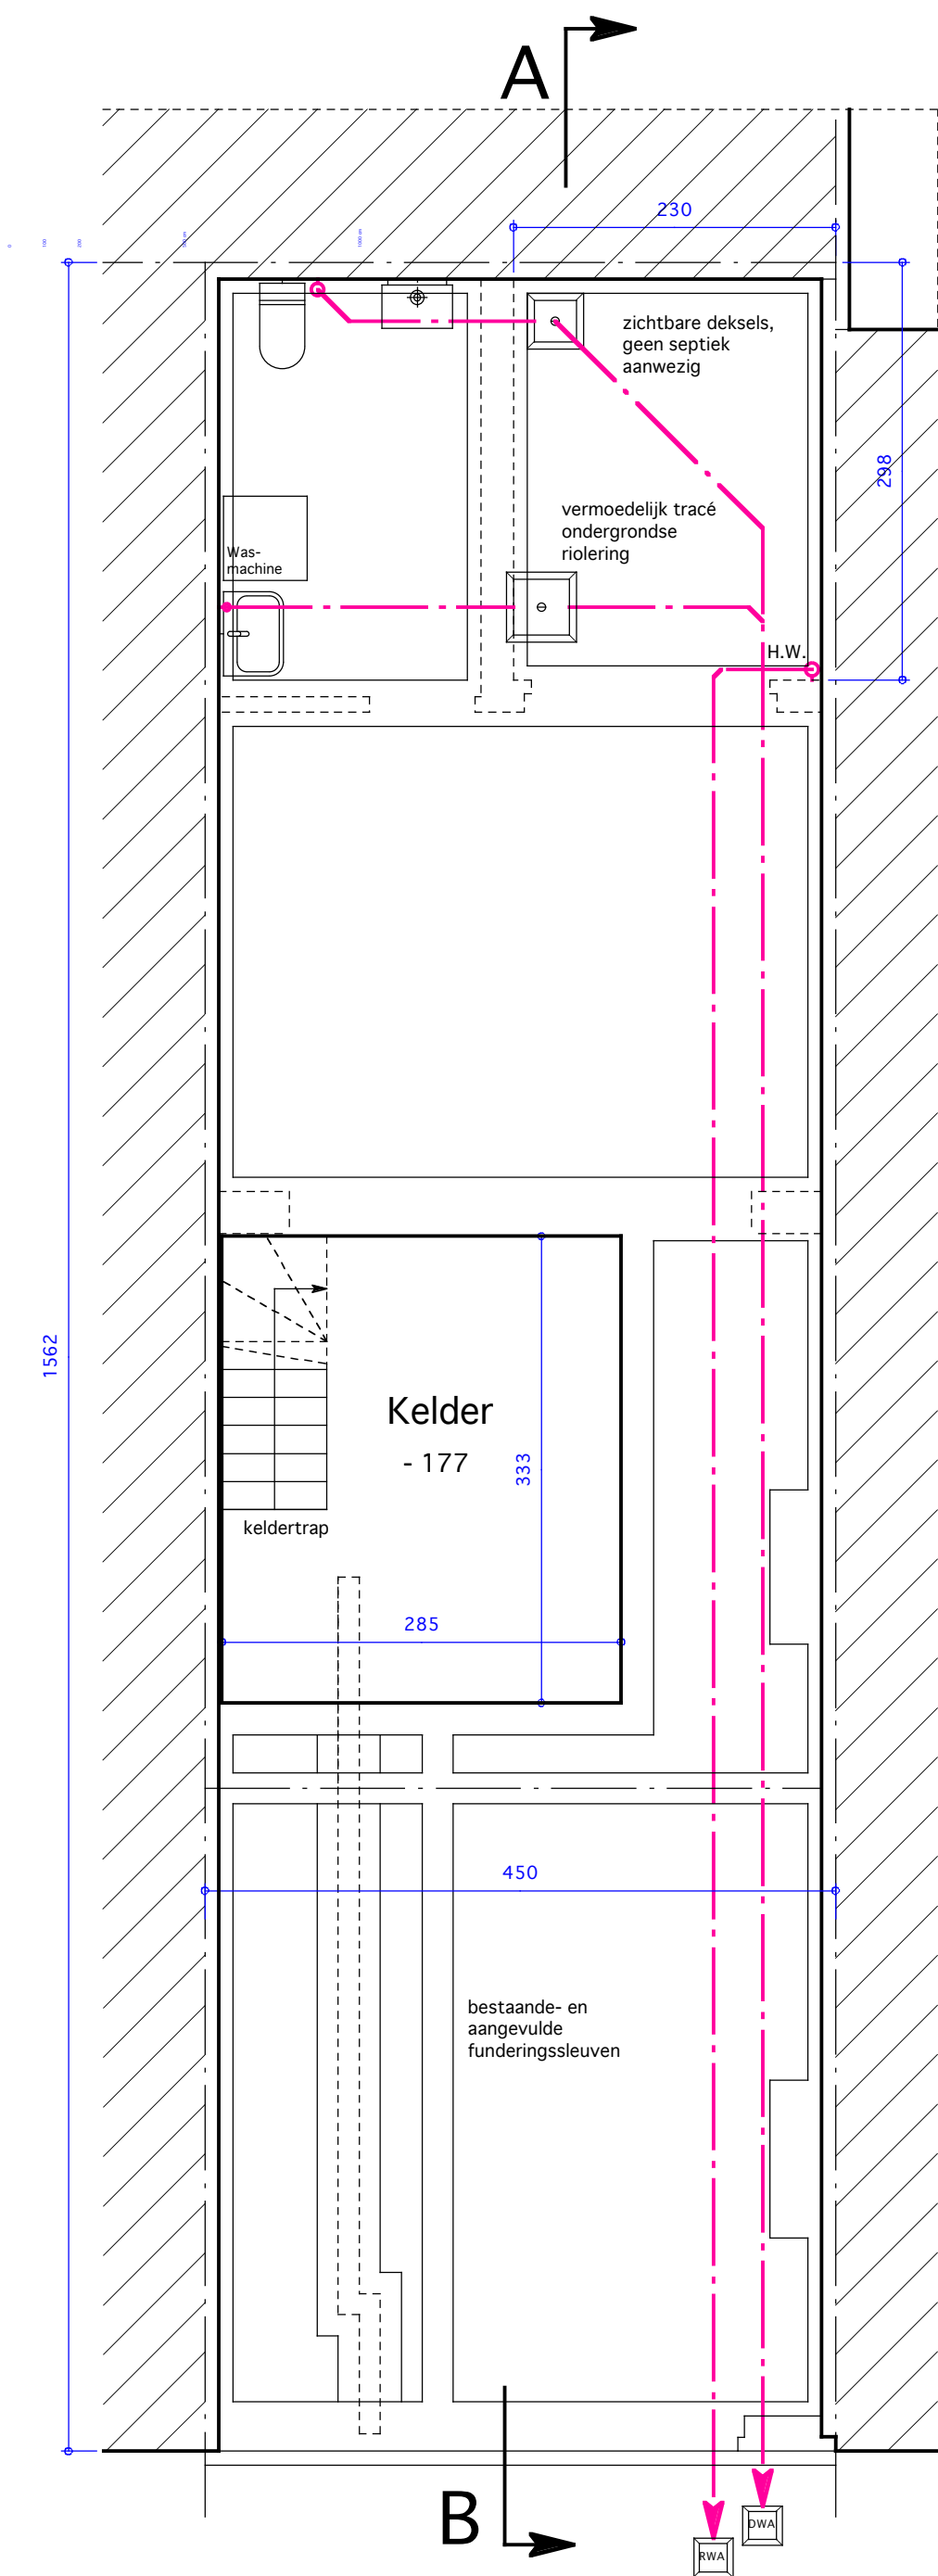

Er zijn geen werken gepland, noch in de kelder, noch aan de funderingen en riolering.

BA-El Qmache-Benbouazza\_P\_B\_fundering, riolering.pdf

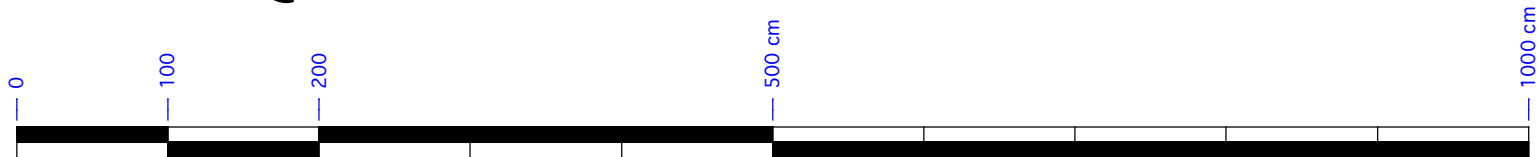

Schaal 1/50