



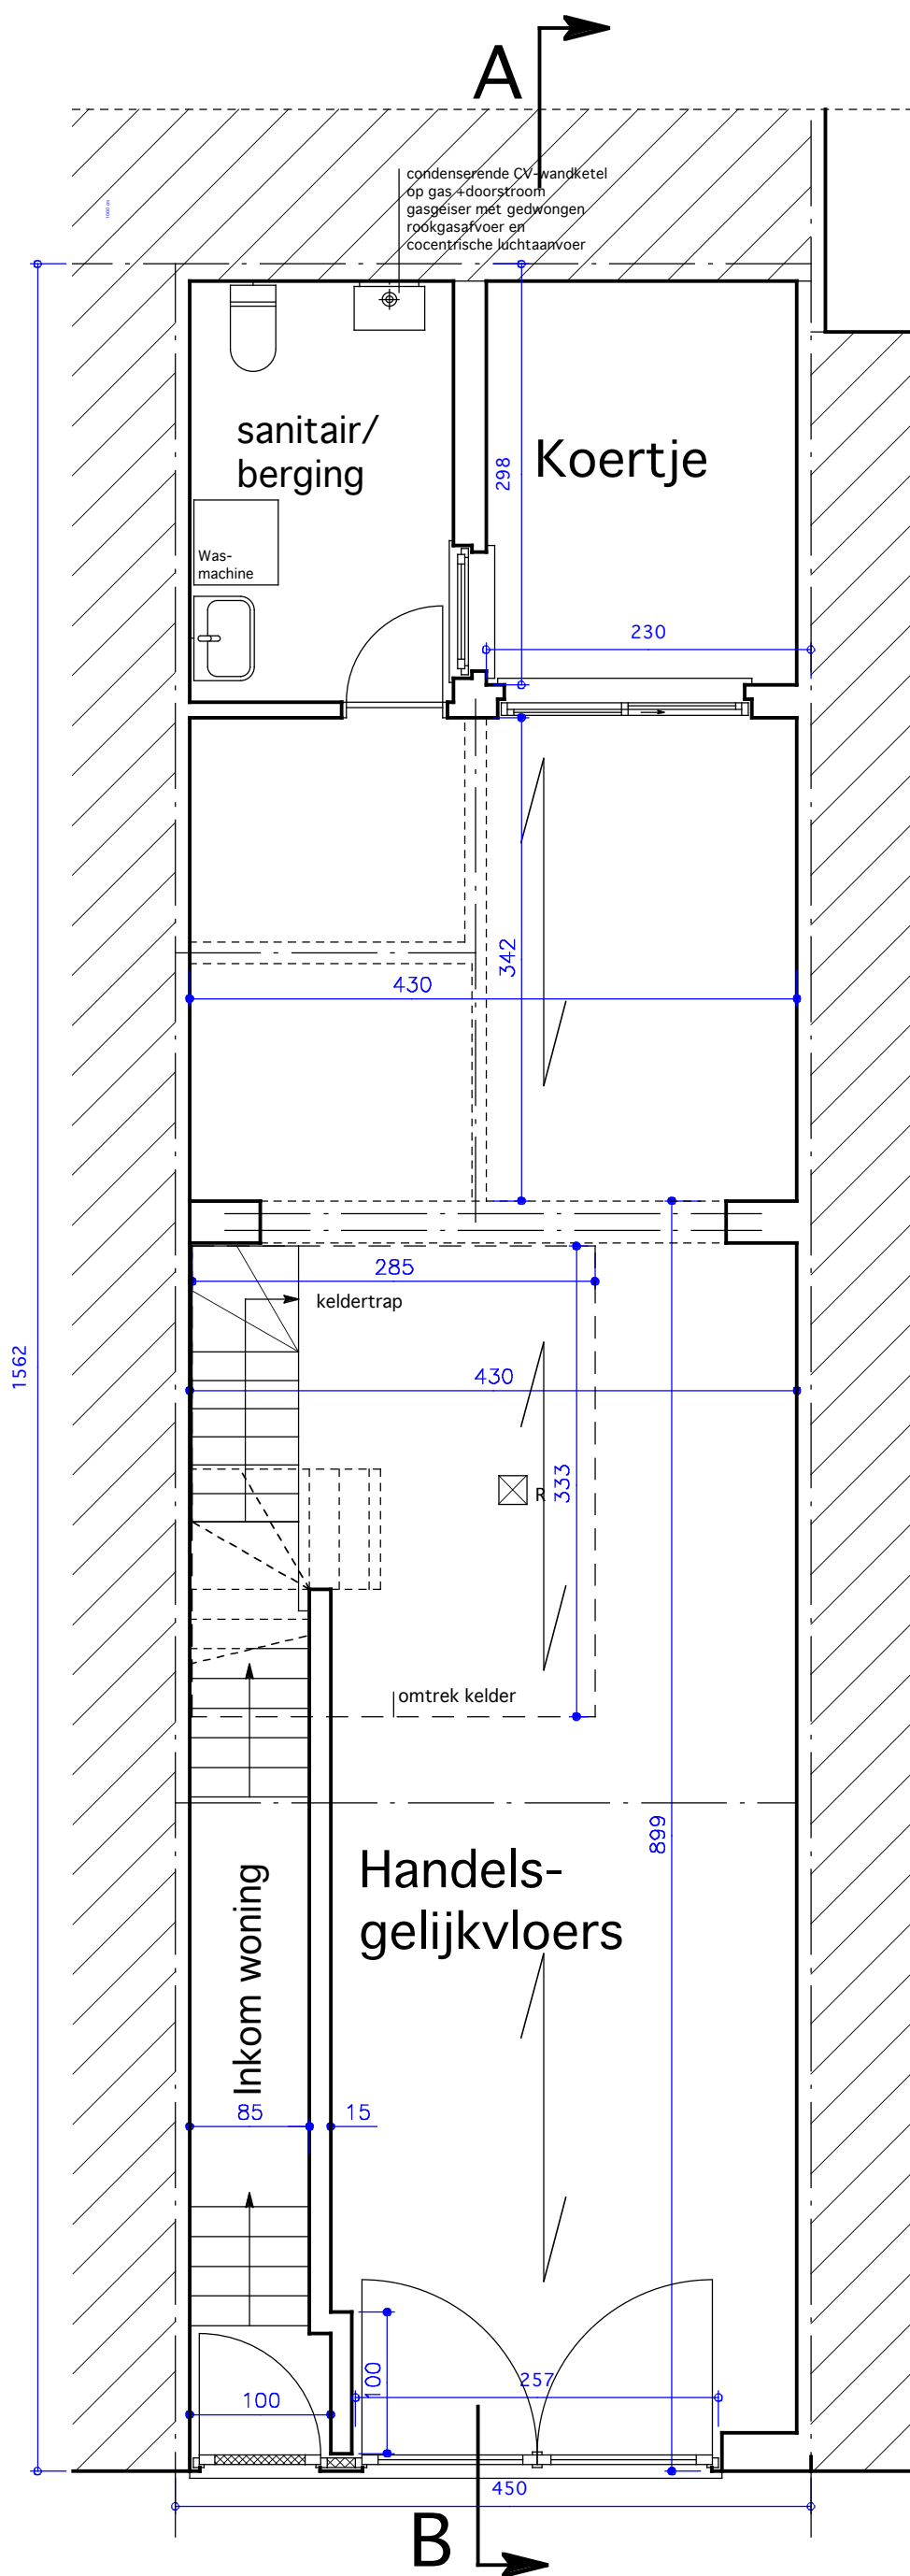

Er zijn geen werken gepland, noch in het handelsgelijkvloers, noch aan de inkom naar de bovenliggende woning.

BA-EL QMACHE-BENBOUAZZA_P_B_gelijkvloers.pdf

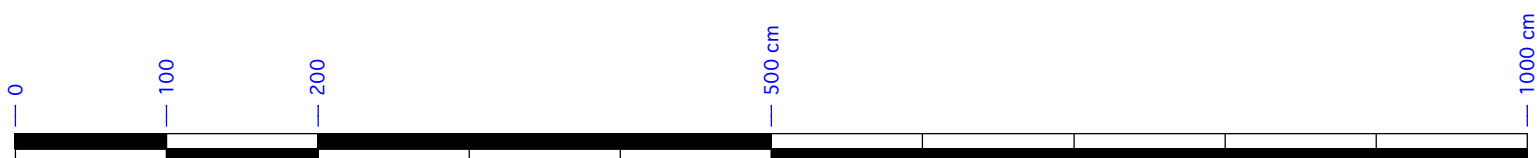

Schaal 1/50