


ZIE BIJZONDERE
VOORWAARDE(N)

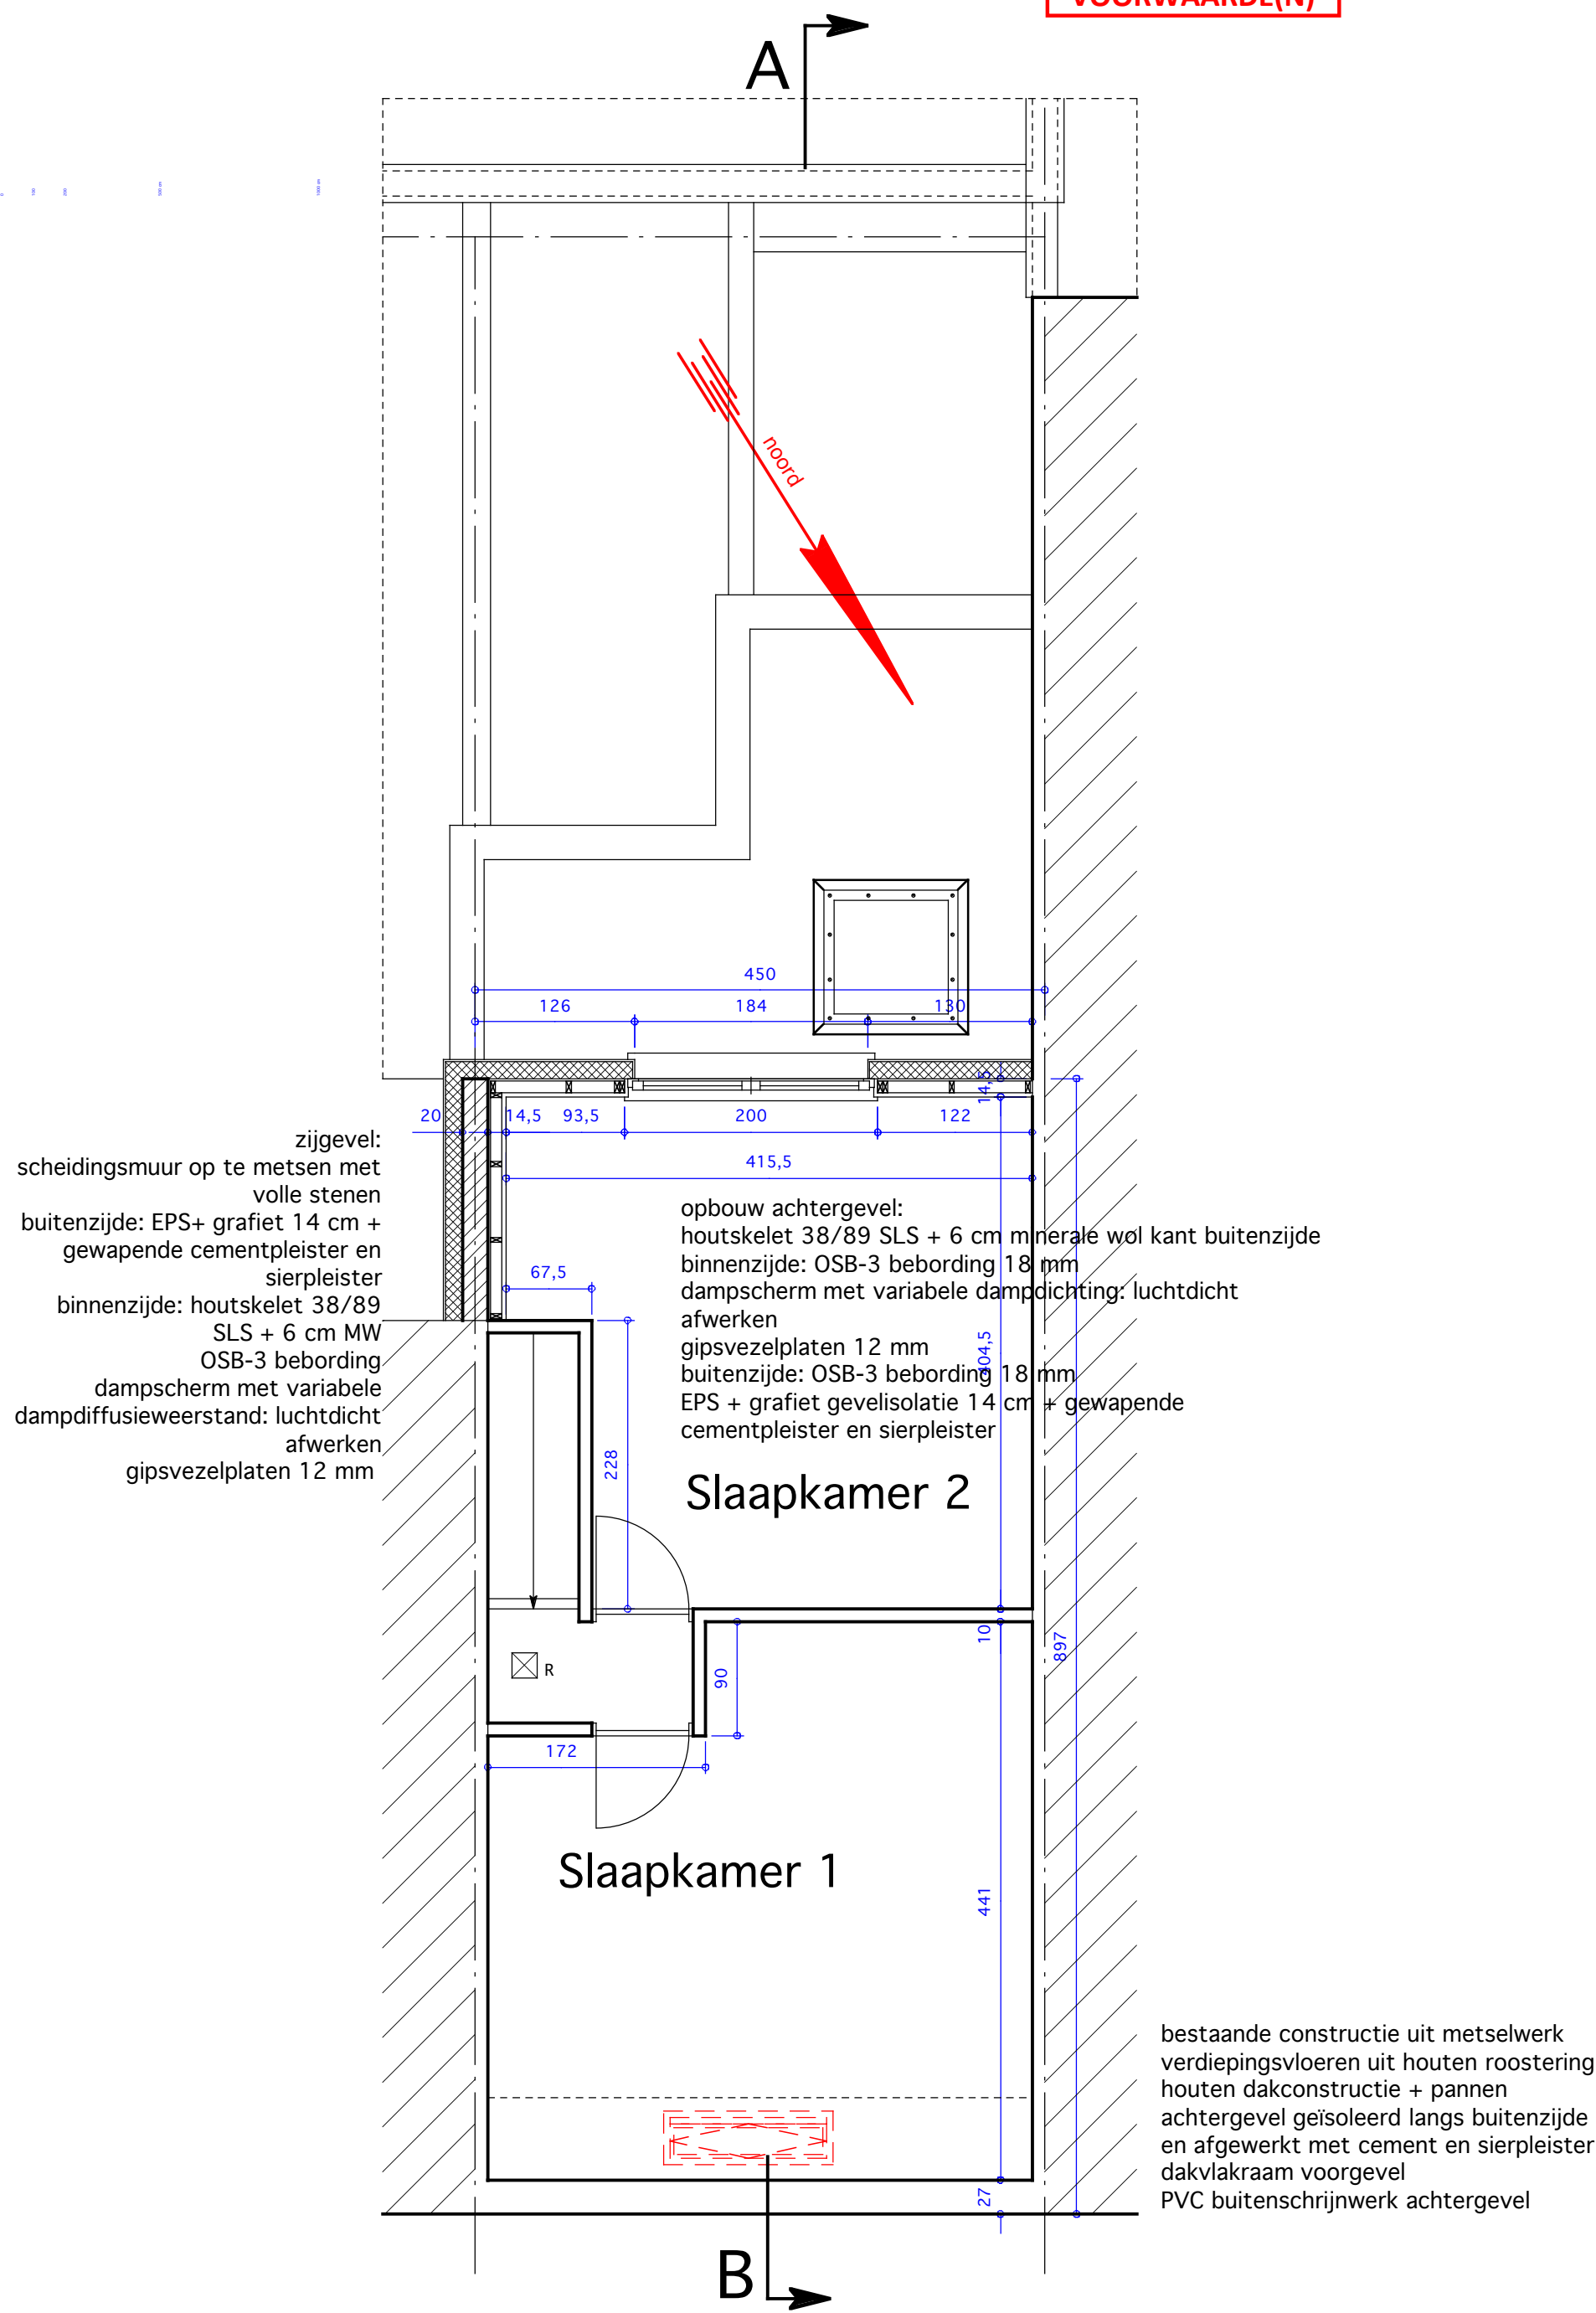

BA-EL QMACHE-BENBOUAZZA_P_N_zolderverdieping.pdf