


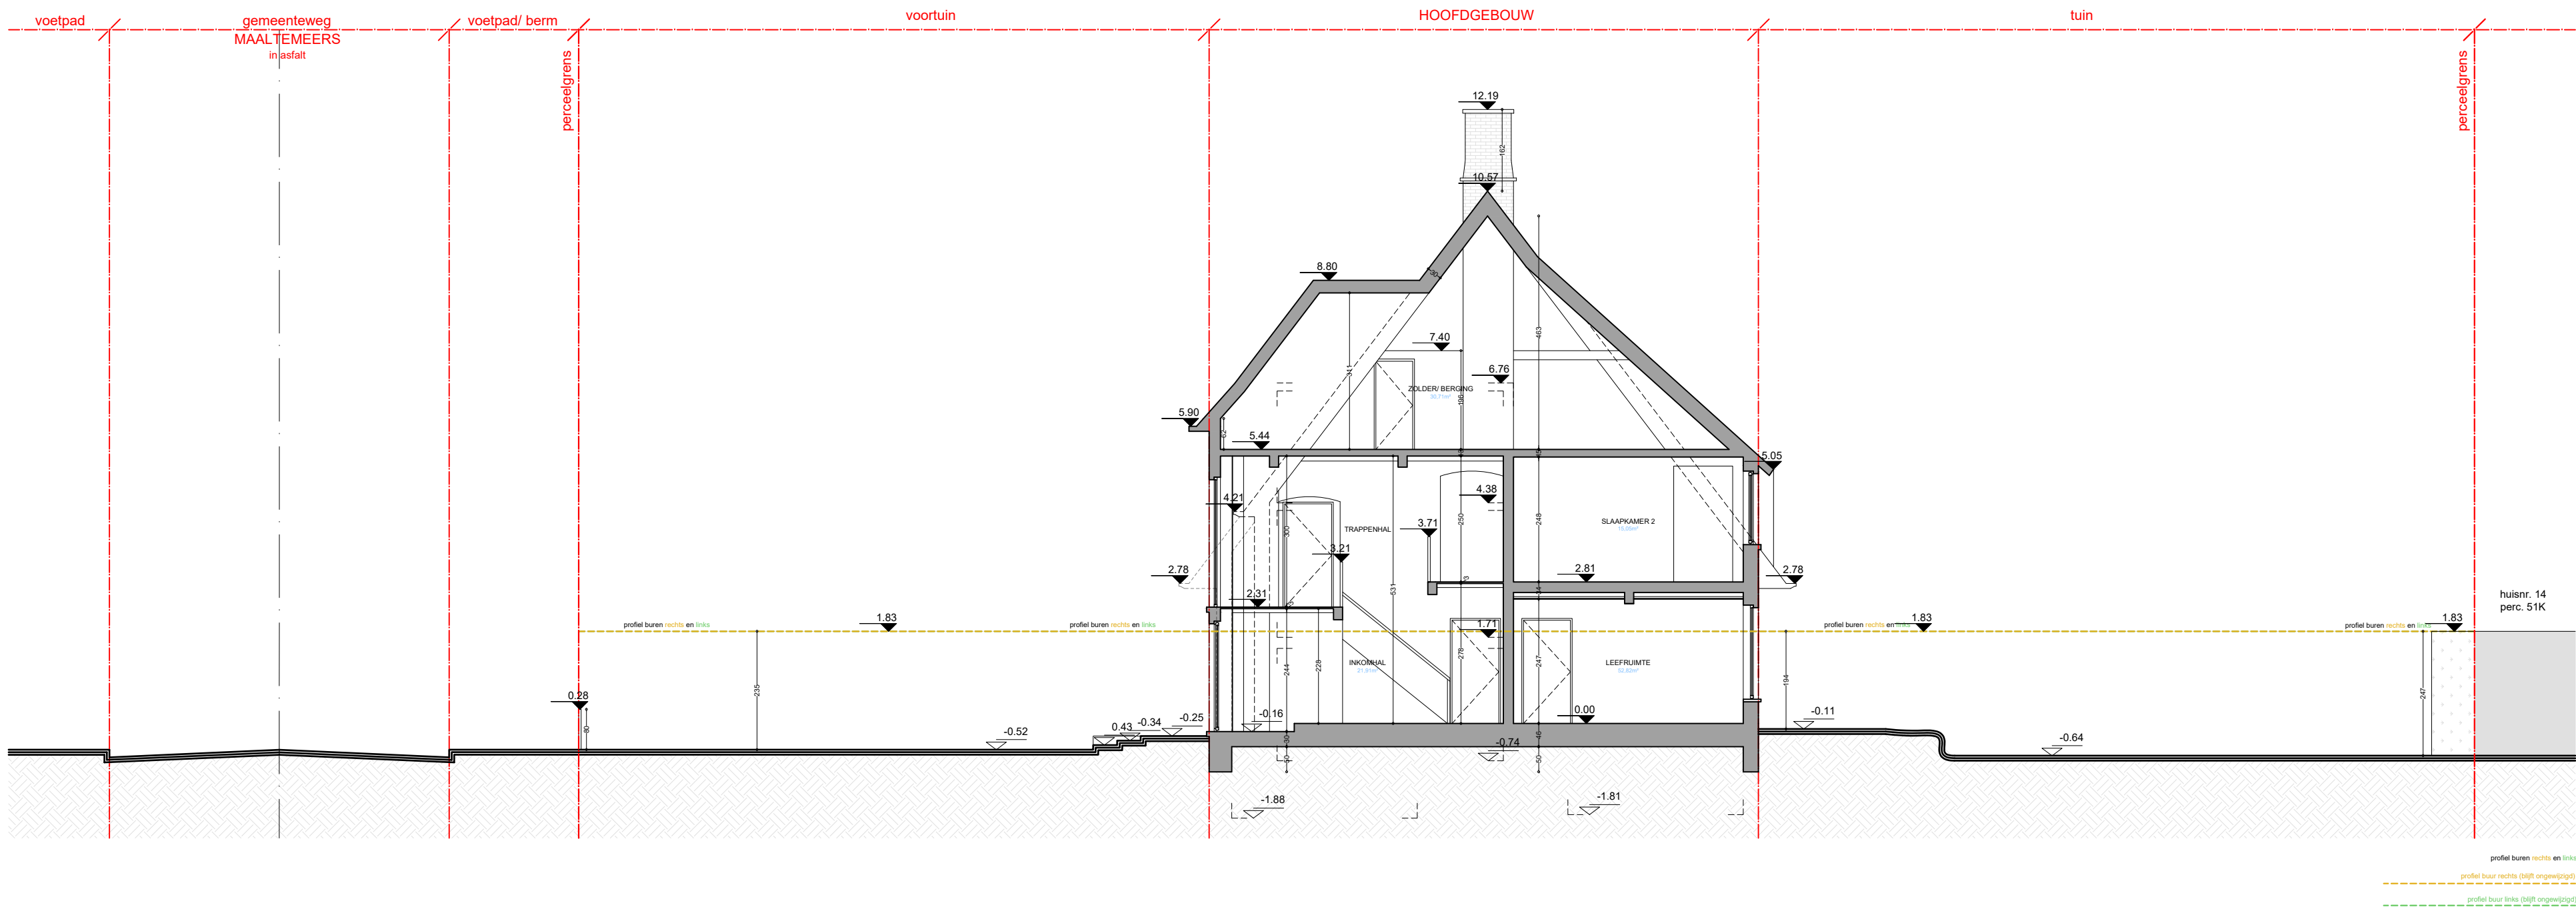

elk ontwerp of ingelevering met specifieke nauwkeurigheidswaarden, gebaseerd op de digitale versie, dient voor uitvoering of andere goedkeuring te worden nagetrokken en/of gecontroleerd op haalbaarheid voor het beoogde doel

stabiliteit
stabiliteitswerken uit te voeren volgens studie ingenieur
EPB, veiligheid & ventilatie
verplichte aanstelling van een veiligheidscoördinator, EPB- en ventilatieverantwoordelijke

maatschappij
deze plannen zijn opgesteld als principieelkeningen, de afmetingen zijn richtgevend. Alle documenten en
noten dienen vooraf en tijdens de werken gecontroleerd te worden. Alle afwijkingen dienen gemeld te worden
aan de architect en opdrachtgever. Deze plannen zijn onder voorbehoud van stabiliteitsstudie en technieken

0 1 2 3 4 5 6 7 8 9 10

Terreinprofiel AA
Vergunde toestand

Maalteemeers 33
9052 Gent

plan 24/38
schaal 1/100
datum 11/04/2025

