


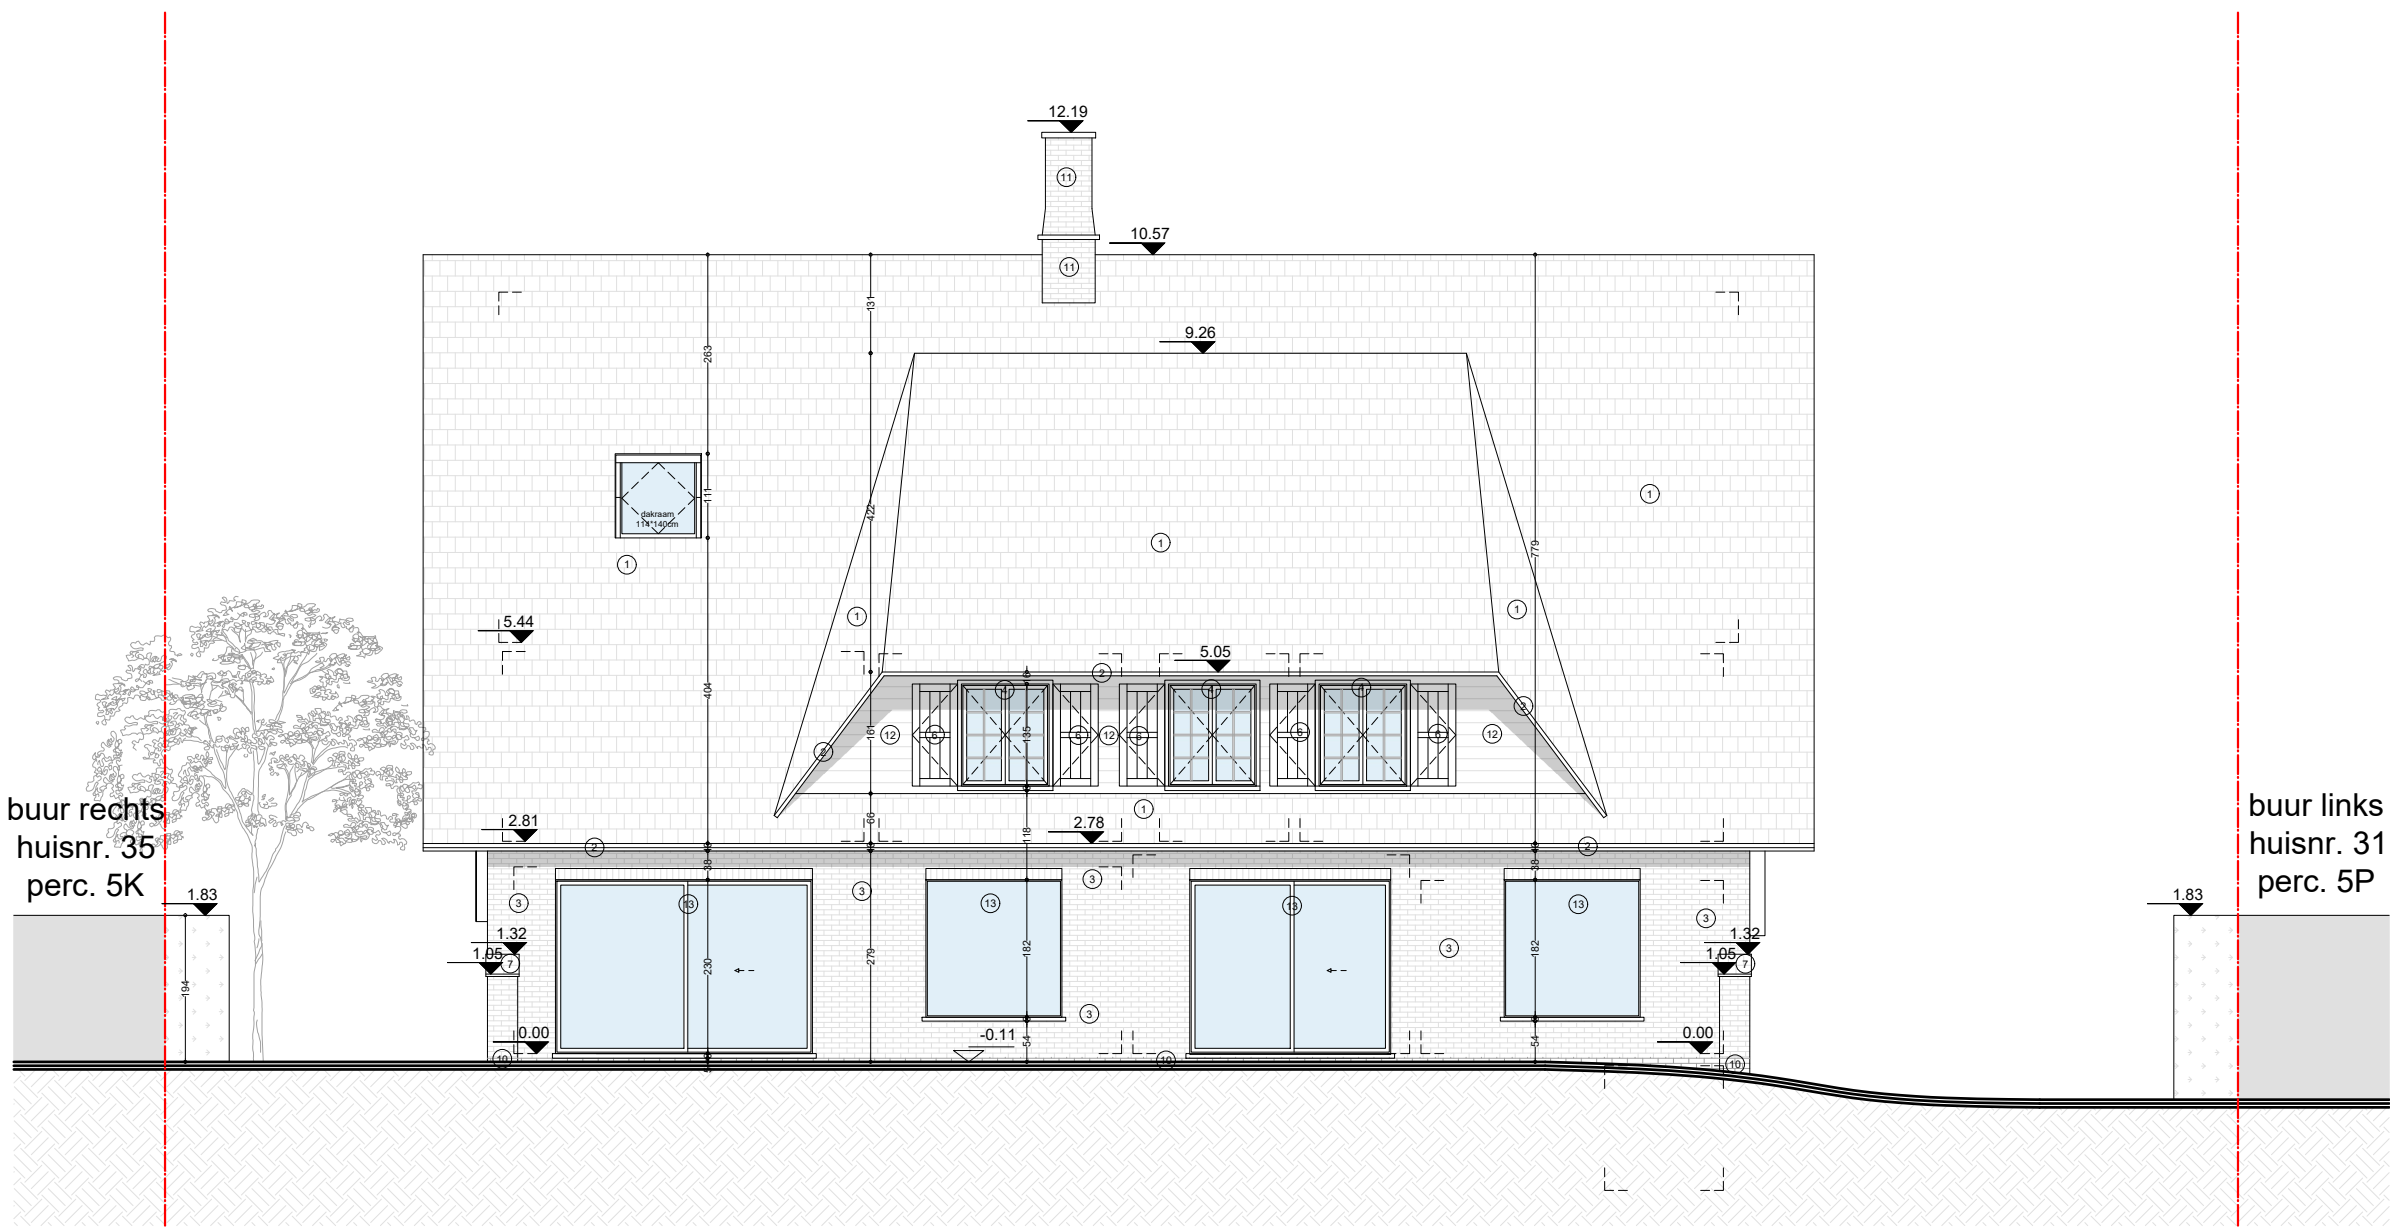

buur rechts
huisnr. 35
perc. 5K

buur links
huisnr. 31
perc. 5P

elk ontwerp of ingelevering met specifieke nauwkeurigheidswaarden, gebaseerd op de digitale versie, dient voor uitvoering of andere goedkeuring te worden nagetekeerd en/of gecontroleerd op haalbaarheid voor het beoogde doel

stabiliteit
stabiliteitswerken uit te voeren volgens studie ingenieur
EPB, veiligheid & ventilatie
verplichte aanstelling van een veiligheidscoördinator, EPB- en ventilatieverantwoordelijke

maatschappij
deze plannen zijn opgesteld als principekeningen, de afmetingen zijn richtgevend. Alle documenten en tekeningen dienen vooraf en tijdens de werken gecontroleerd te worden. Alle afwijkingen dienen gemeld te worden aan de architect en opdrachtgever. Deze plannen zijn onder voorbehoud van stabiliteitsstudie en technieken

0 1 2 3 4 5 6 7 8 9 10

Achtergevel
Vergunde toestand

plan
21/38

schaal
1/100

datum
11/04/2025

Maaltemeers 33
9052 Gent

