


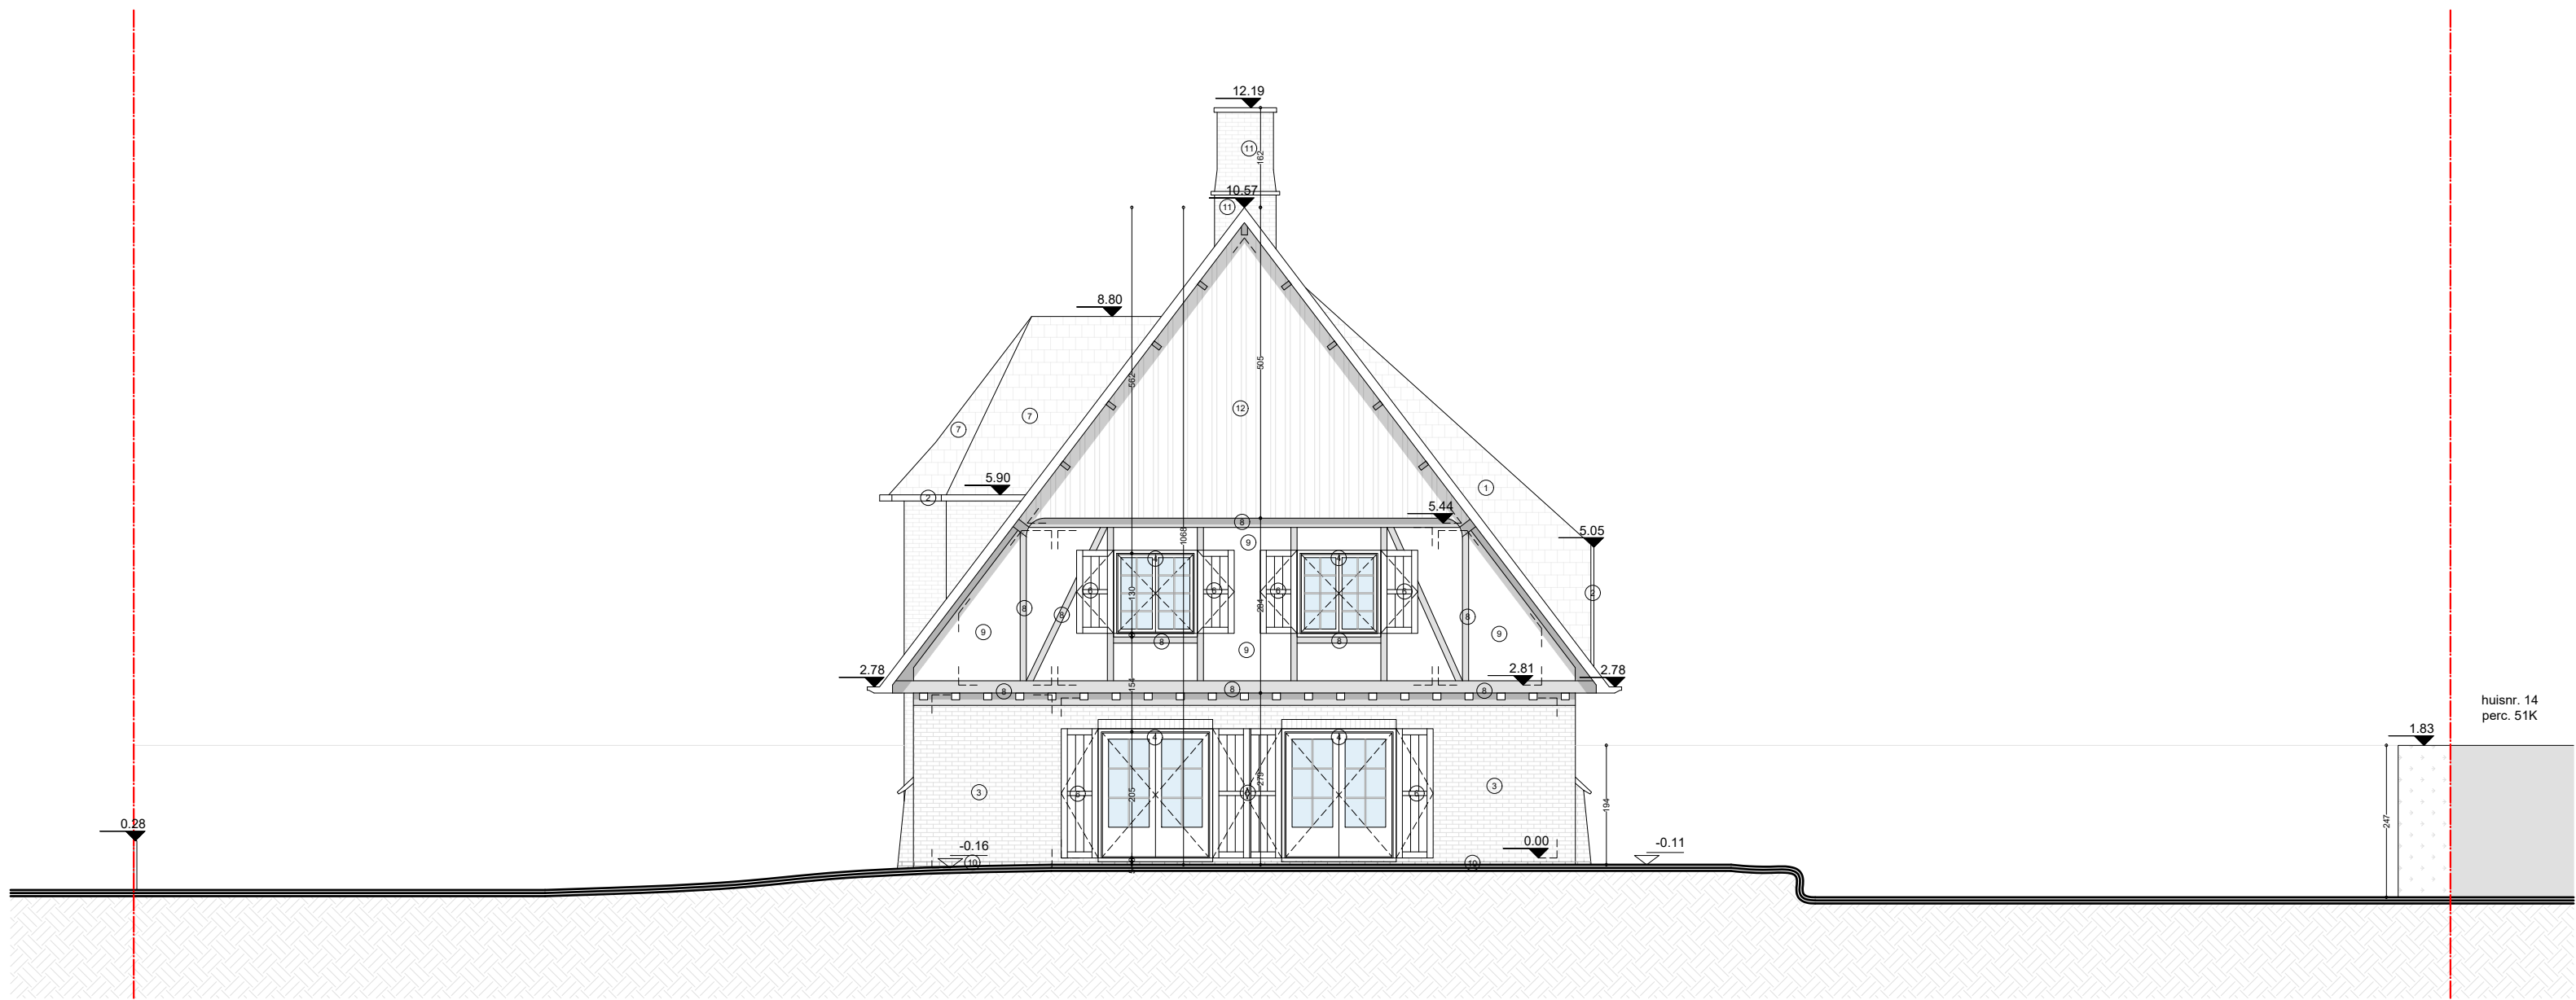

elk ontwerp of ingeklemd met specifieke nauwkeurigheidswaarden, gebaseerd op de digitale versie, dient voor uitvoering of andere goedkeuring te worden nagetrokken en/of gecontroleerd op haalbaarheid voor het beoogde doel

stabiel
stabiliteitswerken uit te voeren volgens studie ingenieur
EPB, veiligheid & ventilatie
verplichte aanstelling van een veiligheidscoördinator, EPB- en ventilatieverantwoordelijke

maatschappij
deze plannen zijn opgesteld als principekeningen, de afmetingen zijn richtgevend. Alle documenten en
niet dienen vooraf en tijdens de werken gecontroleerd te worden. Alle afwijkingen dienen gemeld te worden
aan de architect en opdrachtgever. Deze plannen zijn onder voorbehoud van stabiliteitsstudie en technieken

0 1 2 3 4 5 6 7 8 9 10

Rechtergevel
Bestaande toestand

plan
10/38

schaal
1/100

datum
11/04/2025

Maaltemeers 33
9052 Gent

