


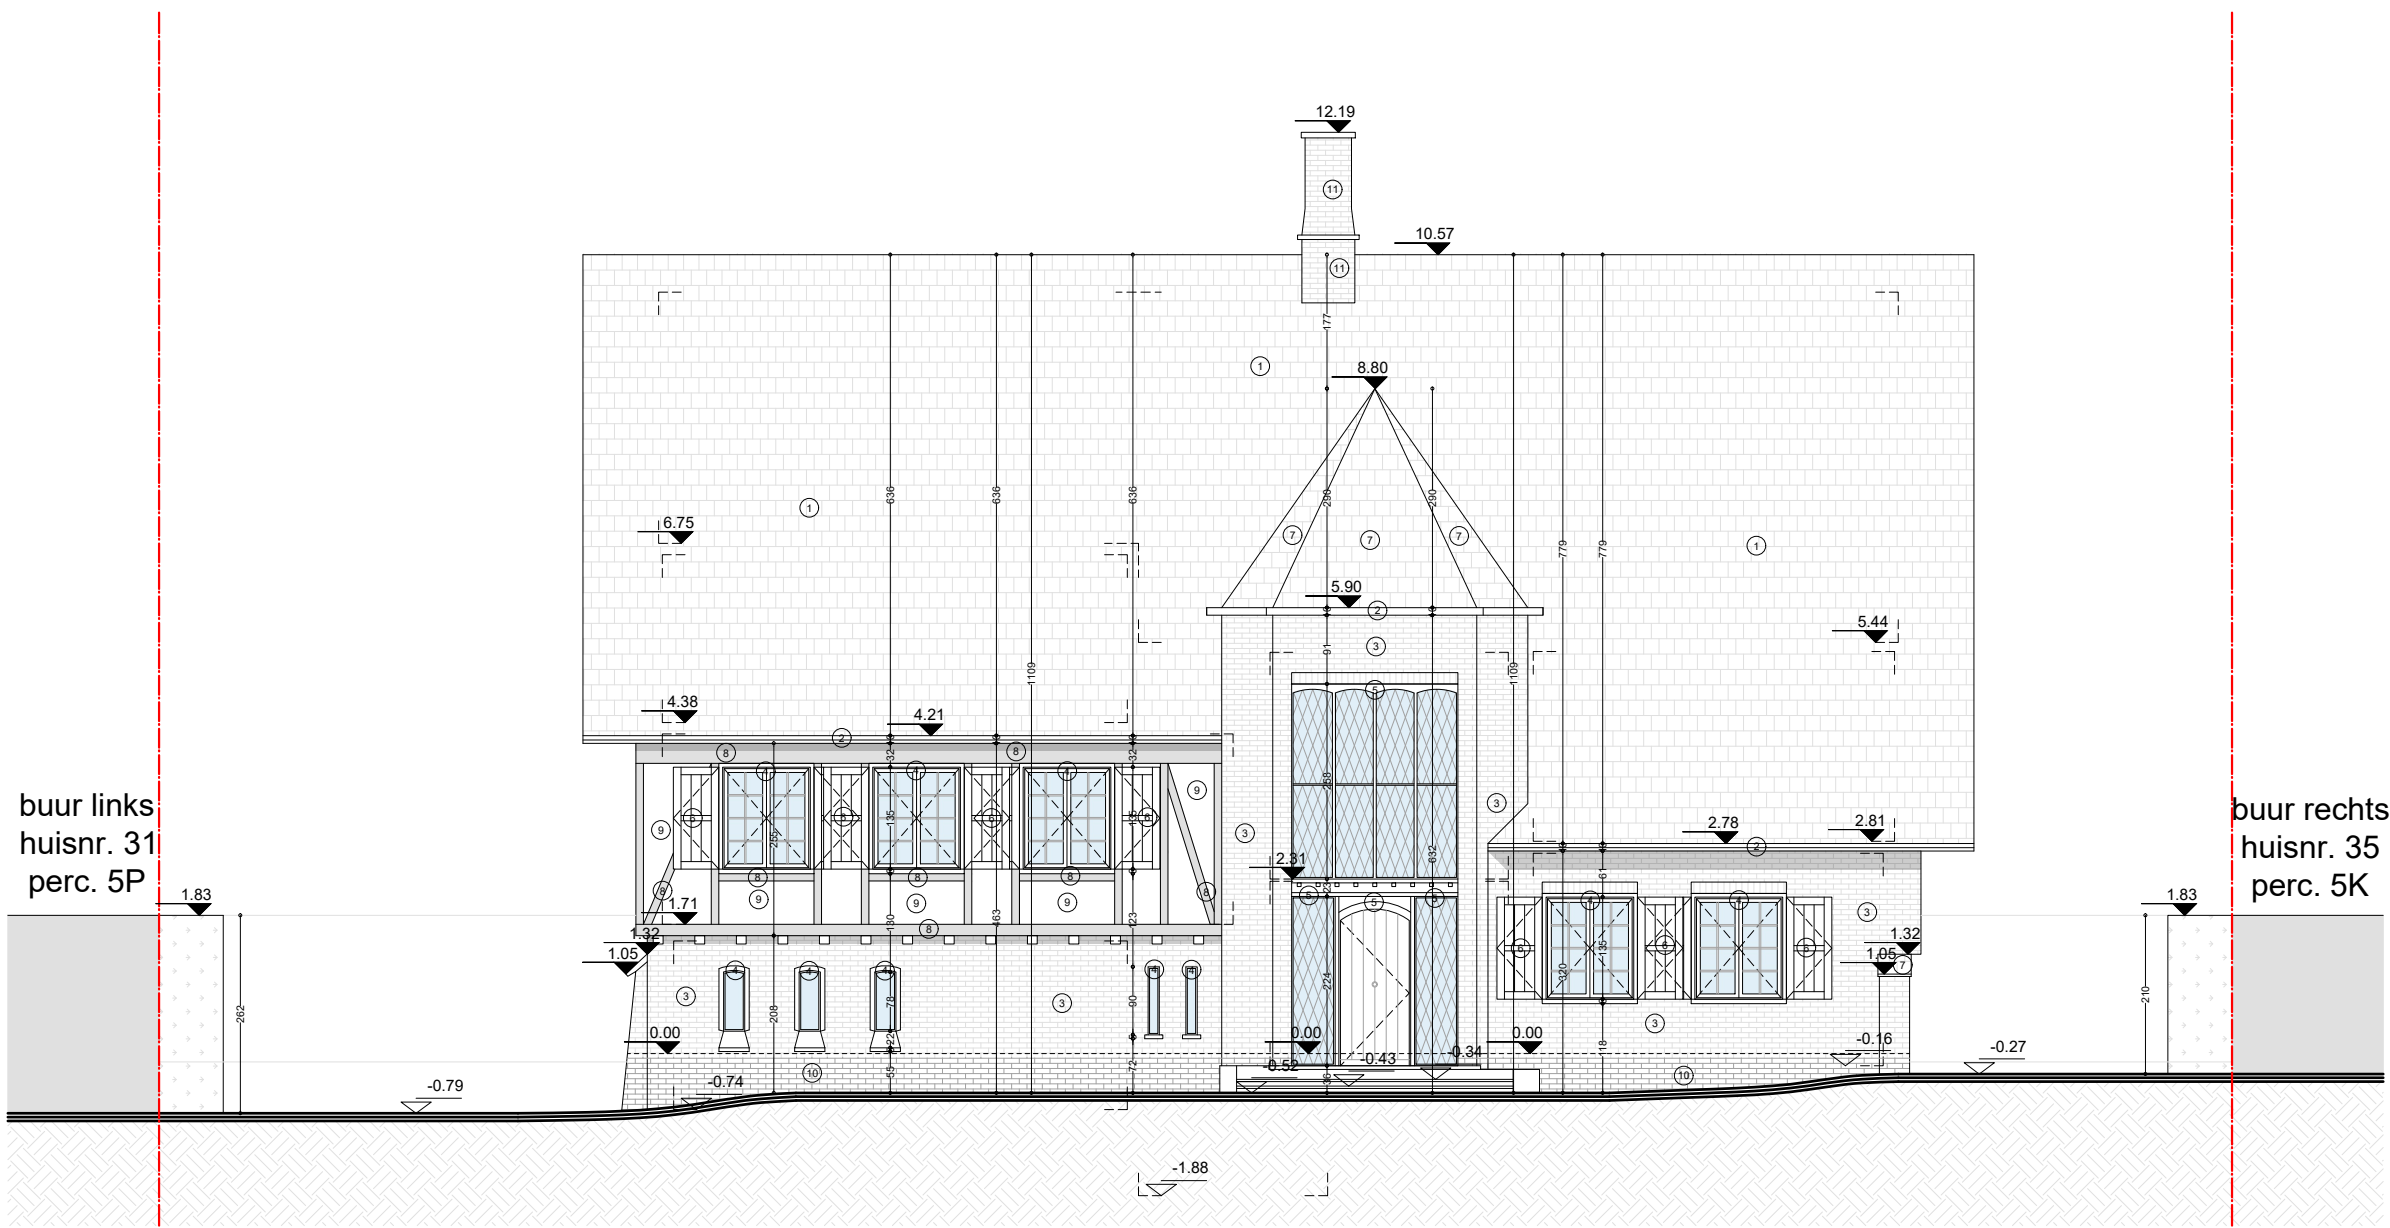

elk ontwerp of ingeleverd met specifieke nauwkeurigheidswaarden, gebaseerd op de digitale versie, dient voor uitvoering of andere goedkeuring te worden nagetekeerd en/of gecontroleerd op haalbaarheid voor het beoogde doel

stabiliteit  
stabiliteitswerken uit te voeren volgens studie ingenieur  
EPB, veiligheid & ventilatie  
verplichte aanstelling van een veiligheidscoördinator, EPB- en ventilatieverantwoordelijke

maatschappij  
deze plannen zijn opgesteld als principeskeningen, de afmetingen zijn richtgevend. Alle documenten en  
niet dienen vooraf en tijdens de werken gecontroleerd te worden. Alle afwijkingen dienen gemeld te worden  
aan de architect en opdrachtgever. Deze plannen zijn onder voorbehoud van stabiliteitsstudie en technieken

0 1 2 3 4 5 6 7 8 9 10

**Voorgevel**  
**Bestaande toestand**

**Maaltemeers 33**  
9052 Gent

|                     |                        |                            |
|---------------------|------------------------|----------------------------|
| <b>plan</b><br>8/38 | <b>schaal</b><br>1/100 | <b>datum</b><br>11/04/2025 |
|---------------------|------------------------|----------------------------|

