


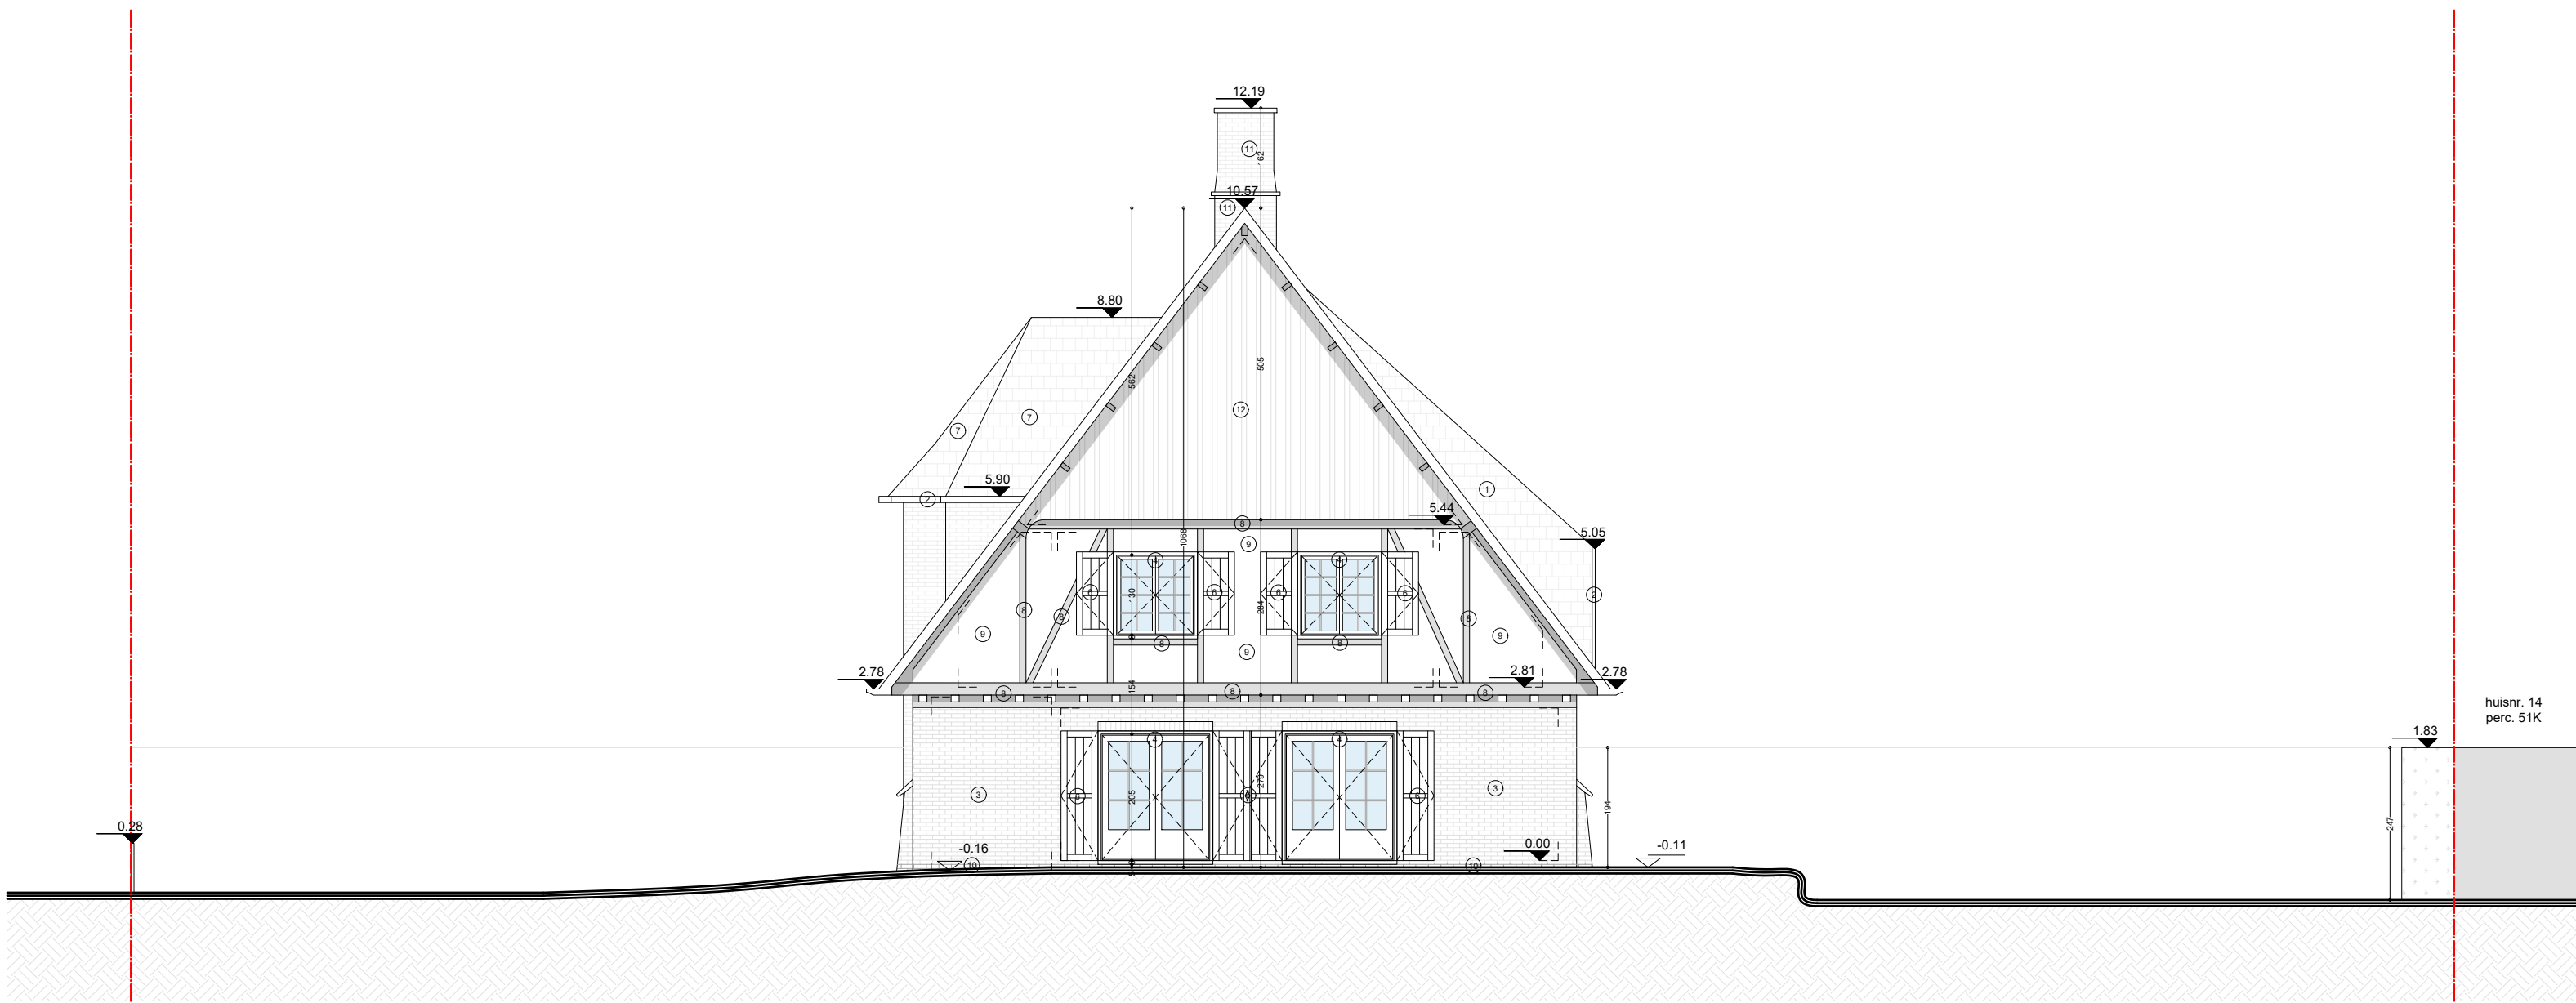

elk ontwerp of ingeklemd met specifieke nauwkeurigheidswaarden, gebaseerd op de digitale versie, dient voor uitvoering of andere goedkeuring te worden nagetekeerd en/of gecontroleerd op haalbaarheid voor het beoogde doel

stabiel  
stabiliteitswerken uit te voeren volgens studie ingenieur  
EPB, veiligheid & ventilatie  
verplichte aanstelling van een veiligheidscoördinator, EPB- en ventilatieverantwoordelijke

maatschappij  
deze plannen zijn opgesteld als principekeningen, de afmetingen zijn richtgevend. Alle documenten en tekeningen dienen vooraf en tijdens de werken gecontroleerd te worden. Alle afwijkingen dienen gemeld te worden aan de architect en opdrachtgever. Deze plannen zijn onder voorbehoud van stabiliteitsstudie en technieken

0 1 2 3 4 5 6 7 8 9 10

Rechtergevel  
Vergunde toestand

plan  
22/38

schaal  
1/100

datum  
11/04/2025

Maaltemeers 33  
9052 Gent

