


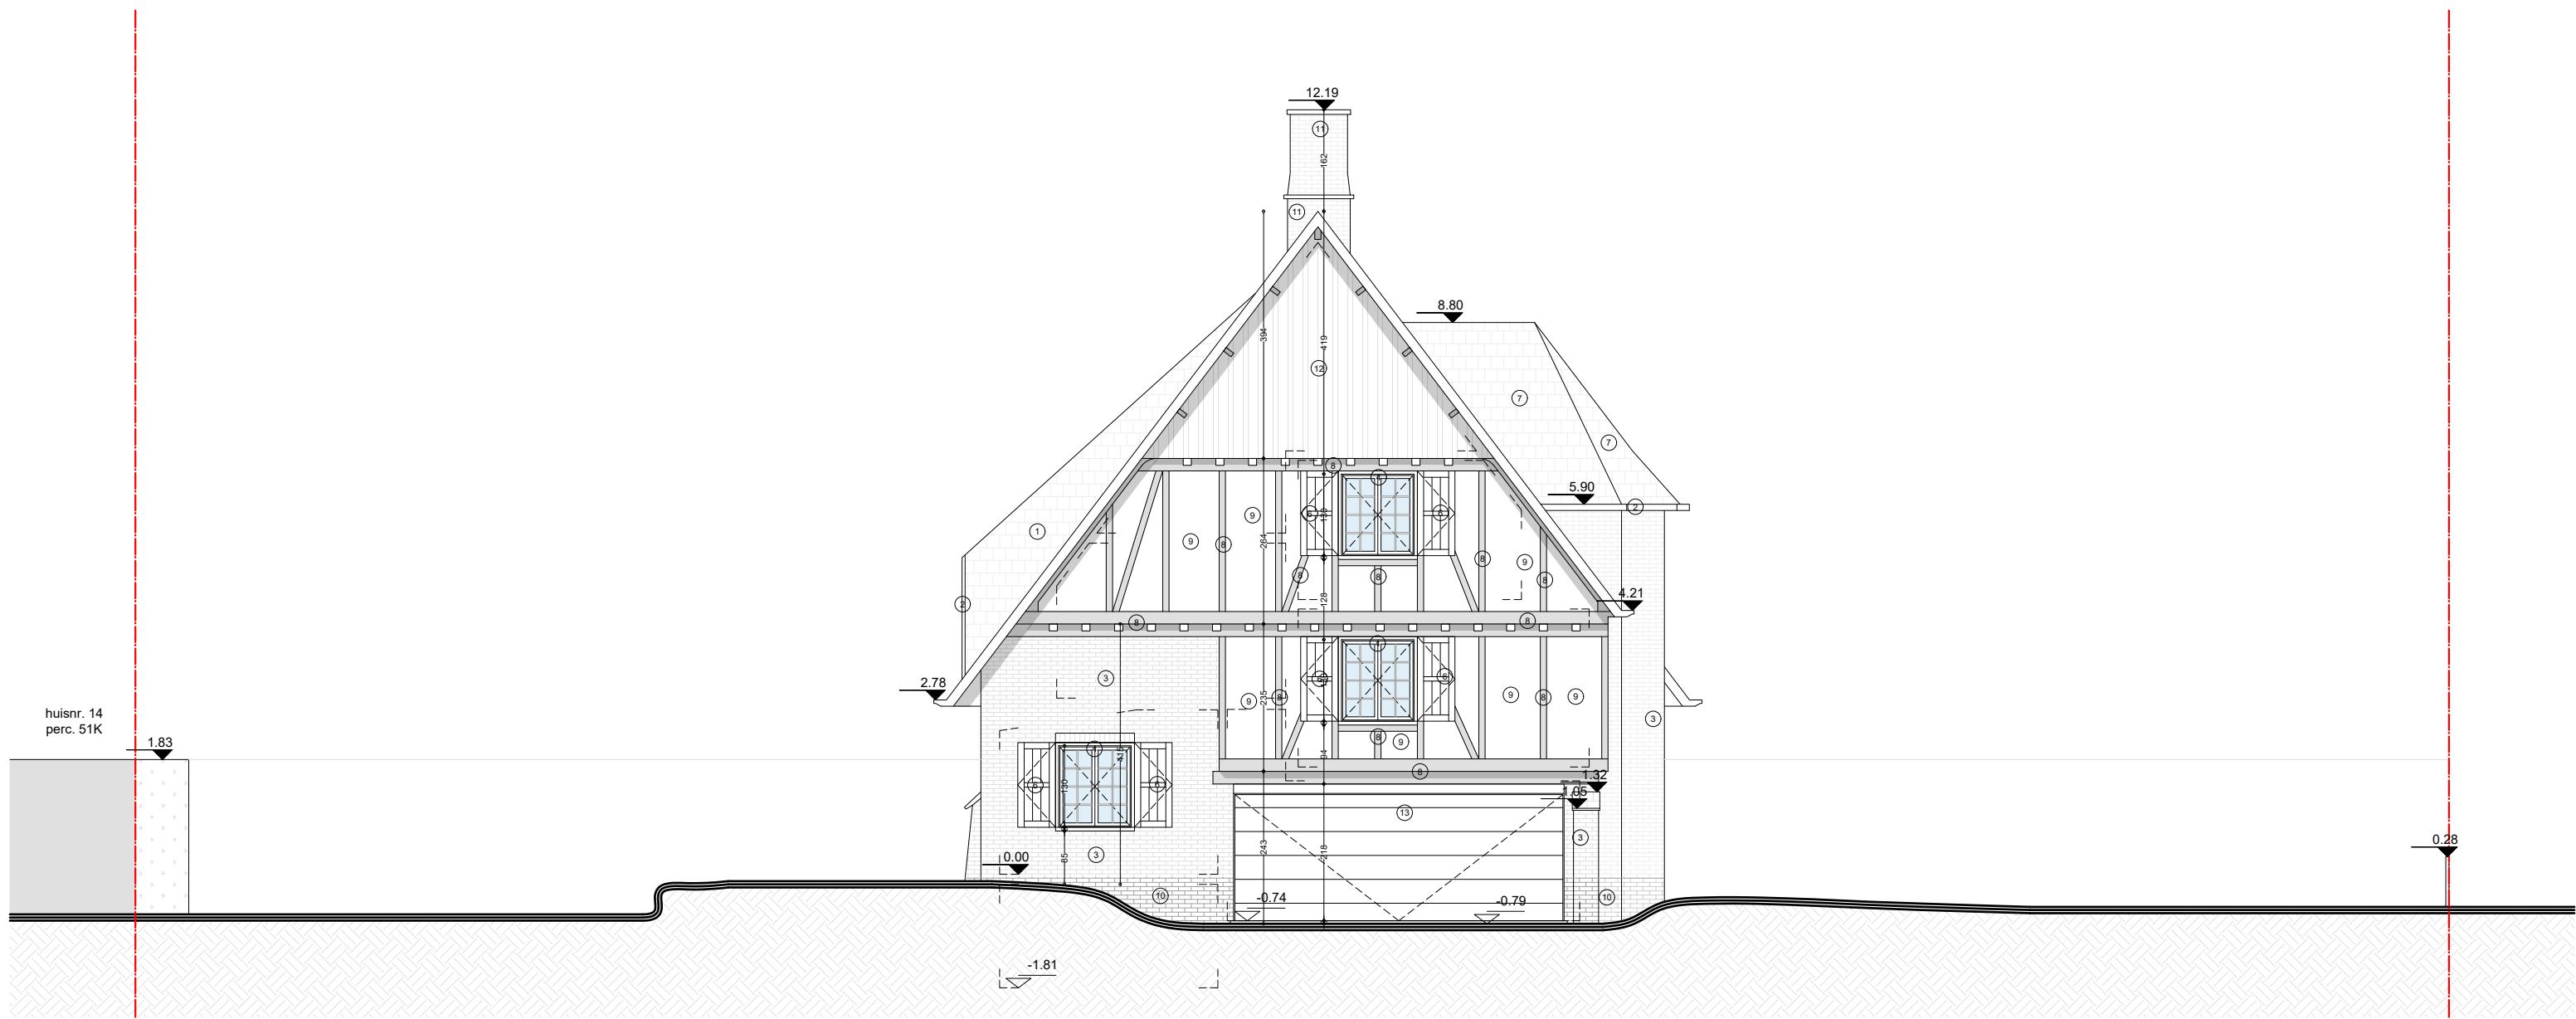

elk ontwerp of ingeklemd met specifieke nauwkeurigheidswaarden, gebaseerd op de digitale versie, dient voor uitvoering of andere goedkeuring te worden ingediend en/of gecontroleerd op haalbaarheid voor het beoogde doel

stabiel
stabielwerken uit te voeren volgens studie ingesloten
EPB, veiligheid & ventilatie
verplichte aanstelling van een veiligheidscoördinator, EPB- en ventilatieverantwoordelijke

maatschappij
deze plannen zijn opgesteld als principekeningen, de afmetingen zijn richtgevend. Alle documenten en tekeningen dienen vooraf en tijdens de werken gecontroleerd te worden. Alle afwijkingen dienen gemeld te worden aan de architect en opdrachtgever. Deze plannen zijn onder voorbehoud van stabiliteitsstudie en technieken

0 1 2 3 4 5 6 7 8 9 10

Linkergevel
Bestaande toestand

plan
11/38

schaal
1/100

datum
11/04/2025

Maaltemeers 33
9052 Gent

