


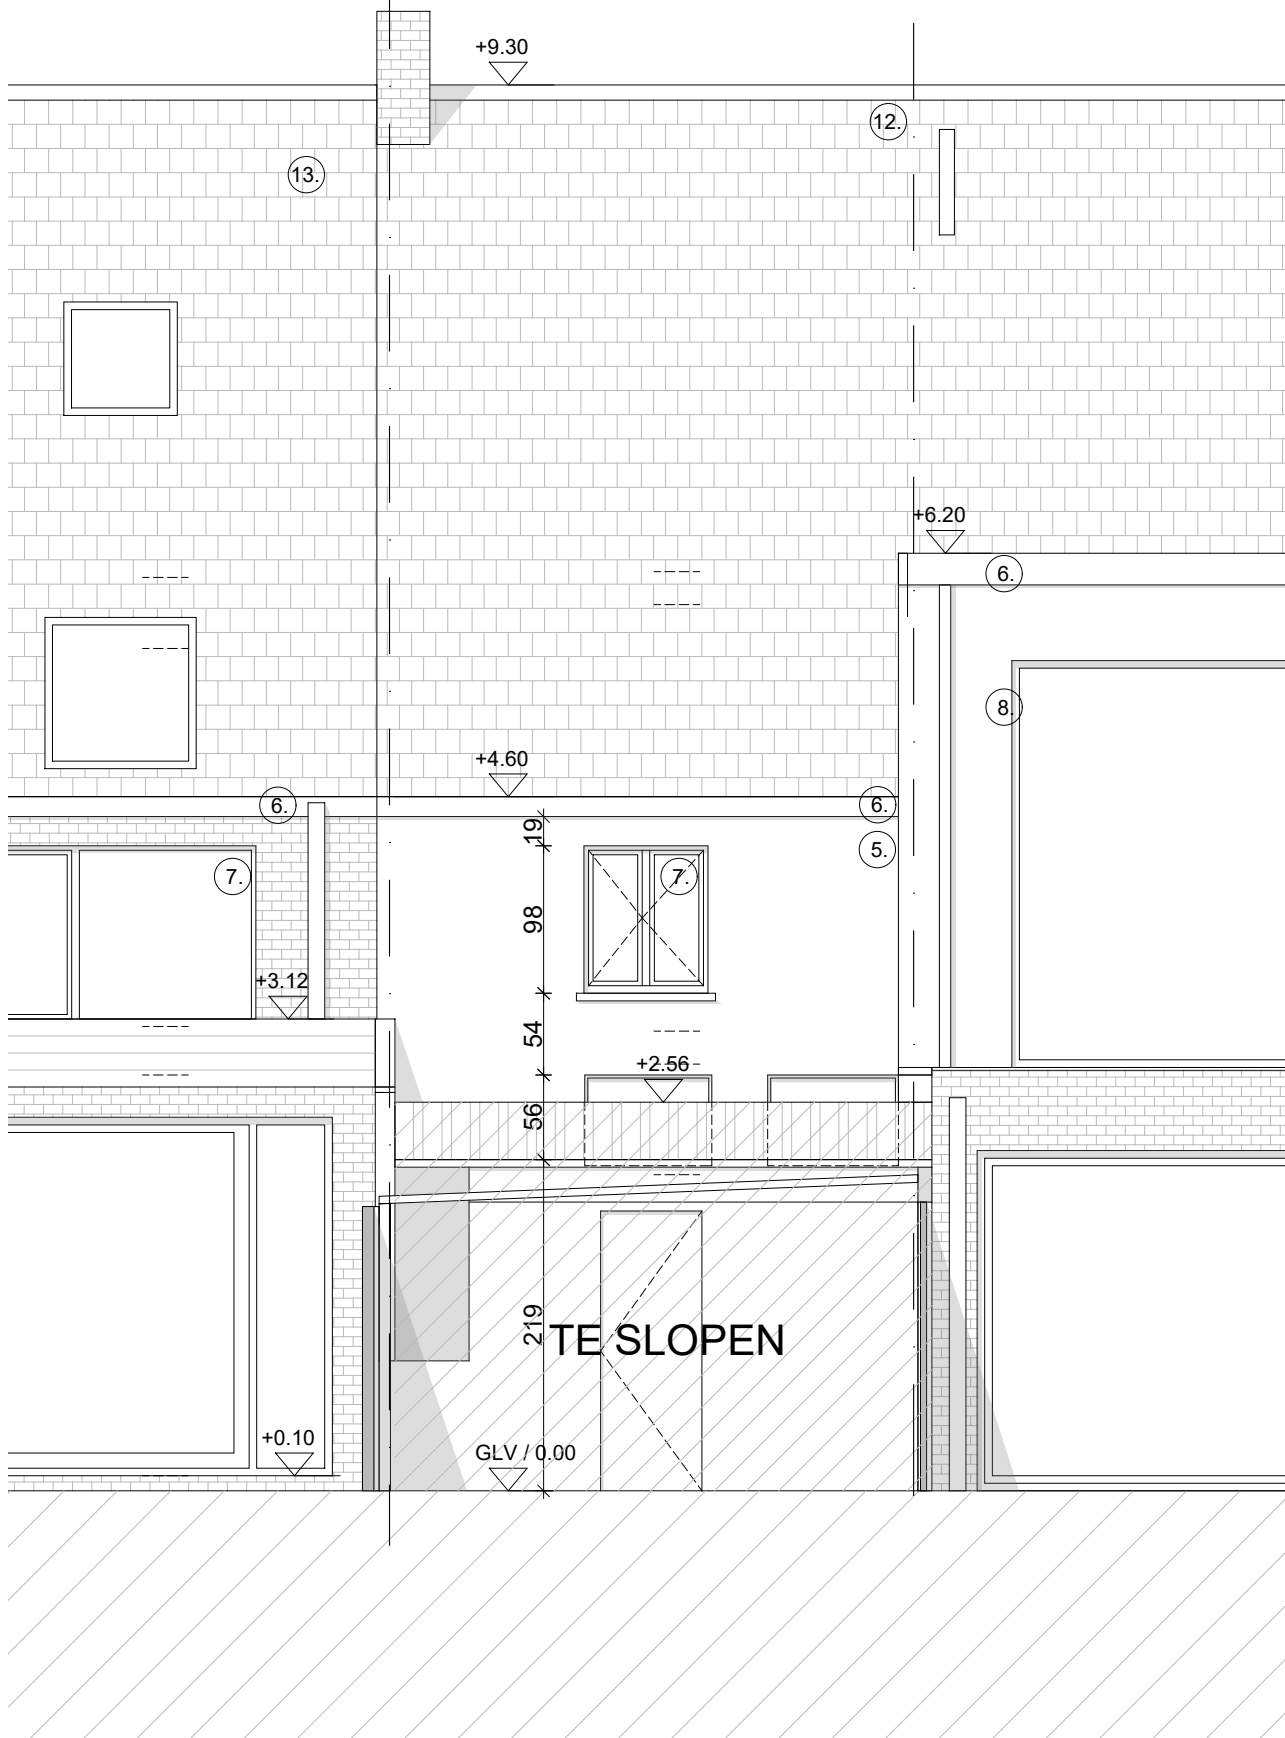

Architect :

A T E L I E R . V O S

Devosstraat 10 - B-9700 Oudenaarde

www.ateliervos.be - info@ateliervos.be

Projectgegevens :

VERBOUWING EENGEZINSWONING

Rijckeklaenstraat 16 - 9050 Ledeberg

Jonas en Tine Vandeghinste - Maenhout

AANVRAAG

0 1 2,5

08.05.2025

| _ G _ B _ ACHTER

1:50