


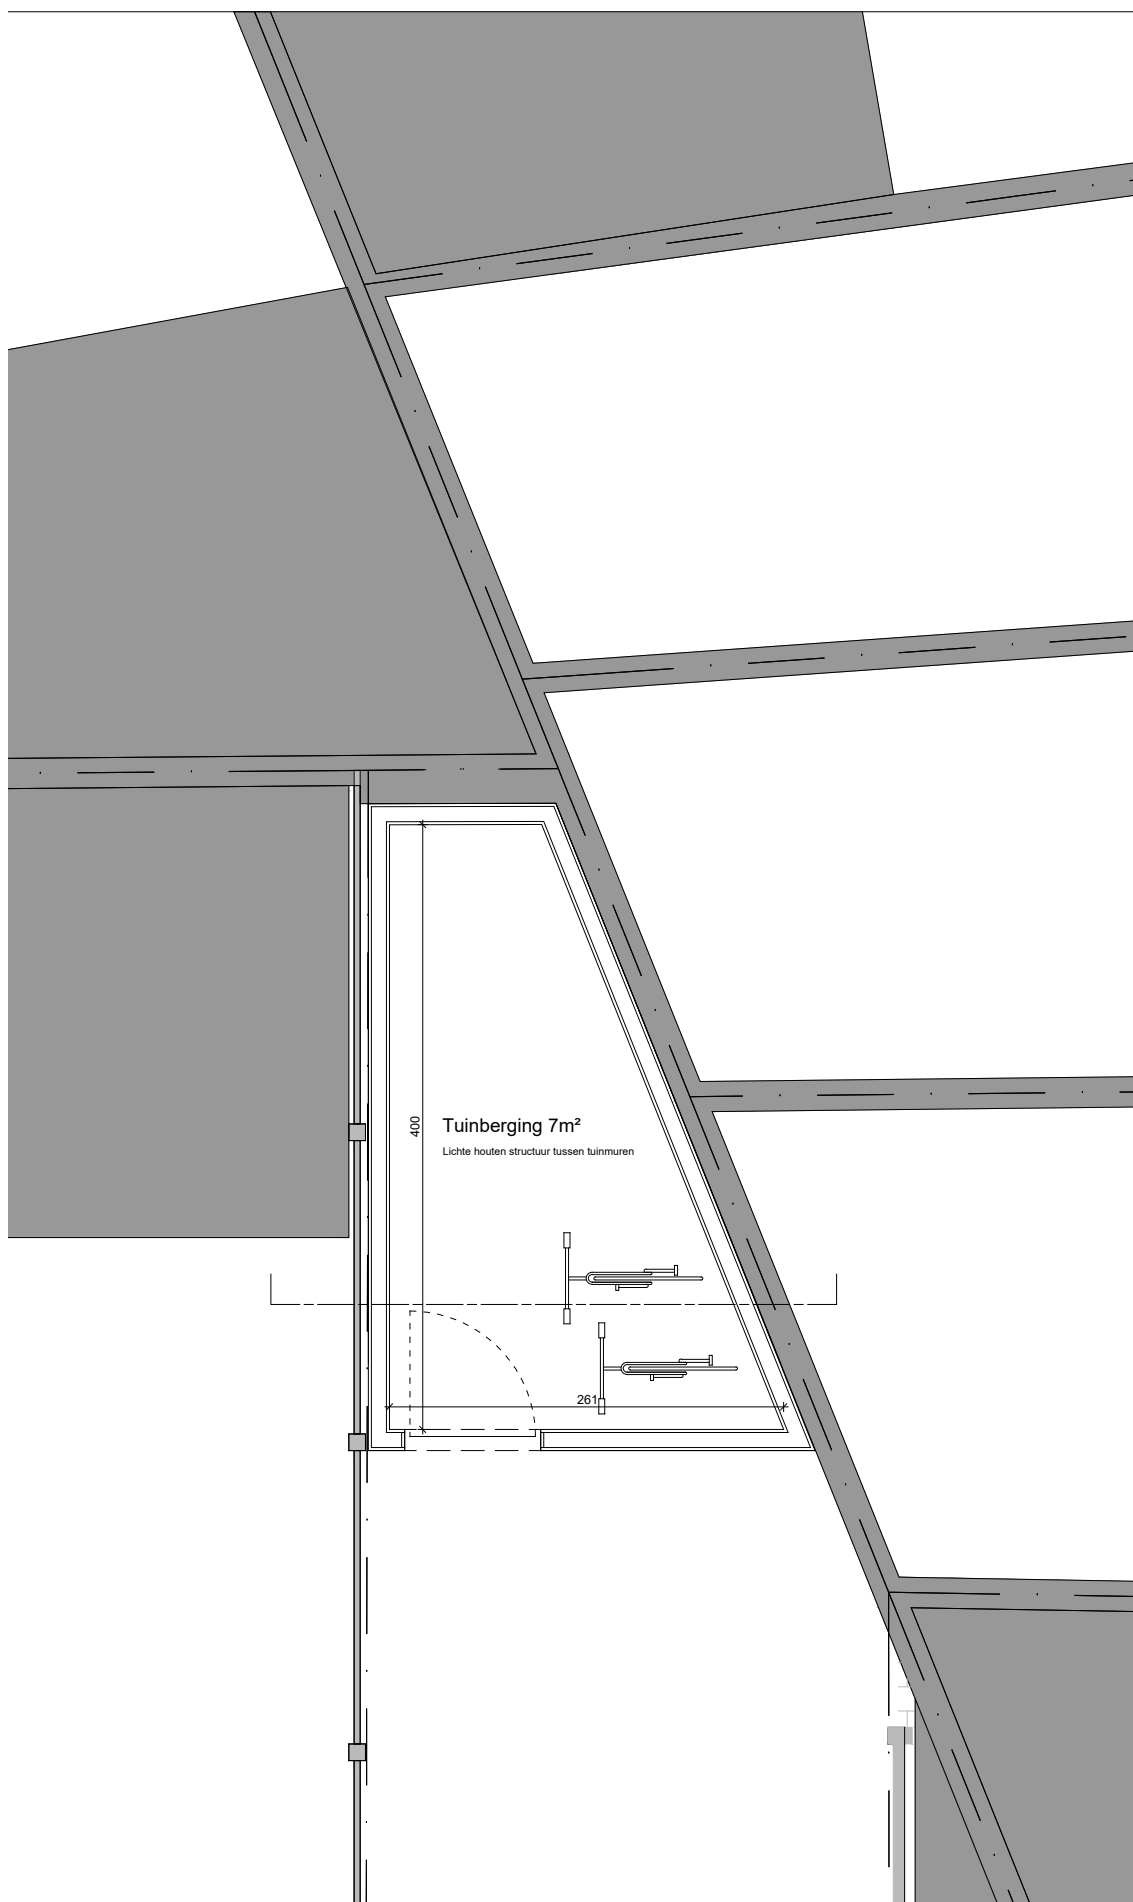

Architect :

A T E L I E R . V O S

Devosstraat 10 - B-9700 Oudenaarde

www.ateliervos.be - info@ateliervos.be

Projectgegevens :

VERBOUWING EENGEZINSWONING

Rijckelarenstraat 16 - 9050 Ledeborg

Jonas en Tine Vandeghinste - Maenhout

AANVRAAG

0 1 2,5 1:50

18.04.2025

| _ P _ N _ T U I N H U I S