


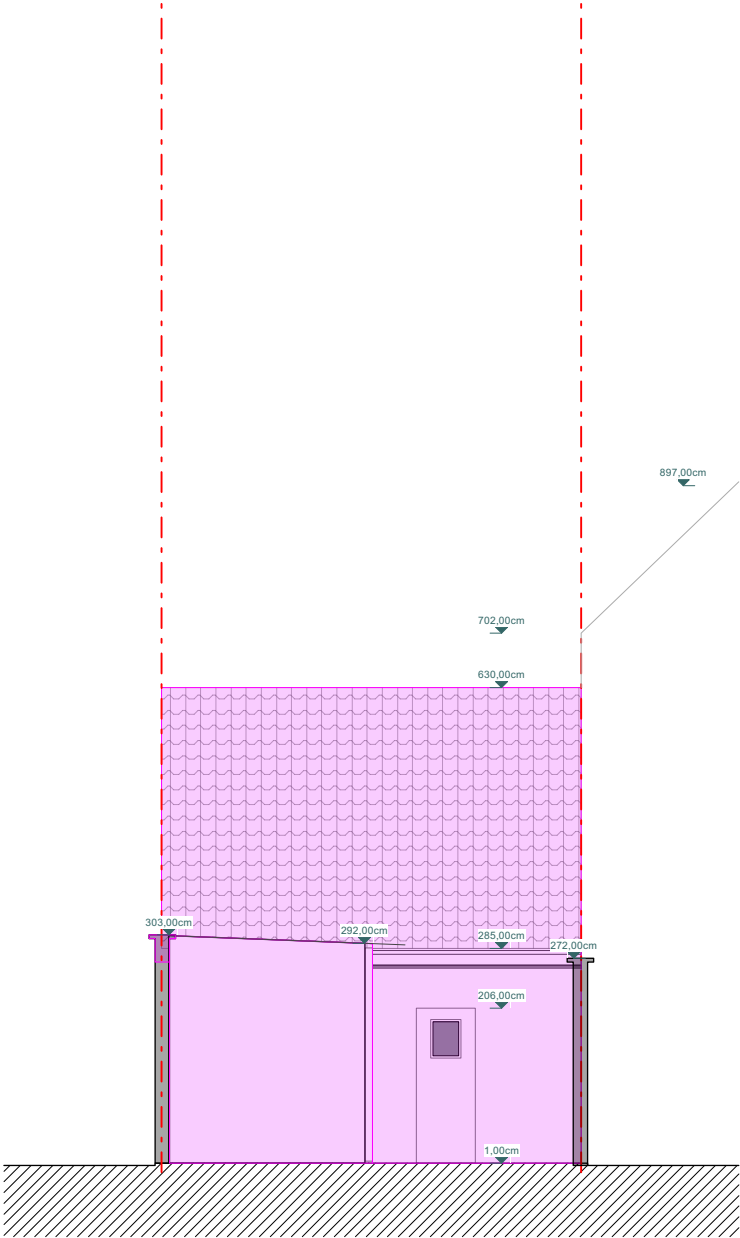

BT_ateliergevel

MAG
Mira Aaron Gent
bouwplaats: Gaalpersstraat 16, 9000 Gent
kadaster: AFD 16, sectie K, nr. 055115

opdrachtgever Mira De Winne en Aaron Michels
architect studio lauka
stabiliteit STABILITEIT
technieken TECHNIEKEN
adres, tel, email adres, tel, email

Alle maten zijn indicatief en moeten ter plaatse gecontroleerd worden. Alle maten zijn in cm
tenzij anders vermeld.
Voor stabiliteitsonderdelen: zie plannen ir. stabiliteit

schaal
1:100

formaat
ISO A4

datum	getekend	fase	nr	index
15/05/2025	JS	BA	G_B_302	