


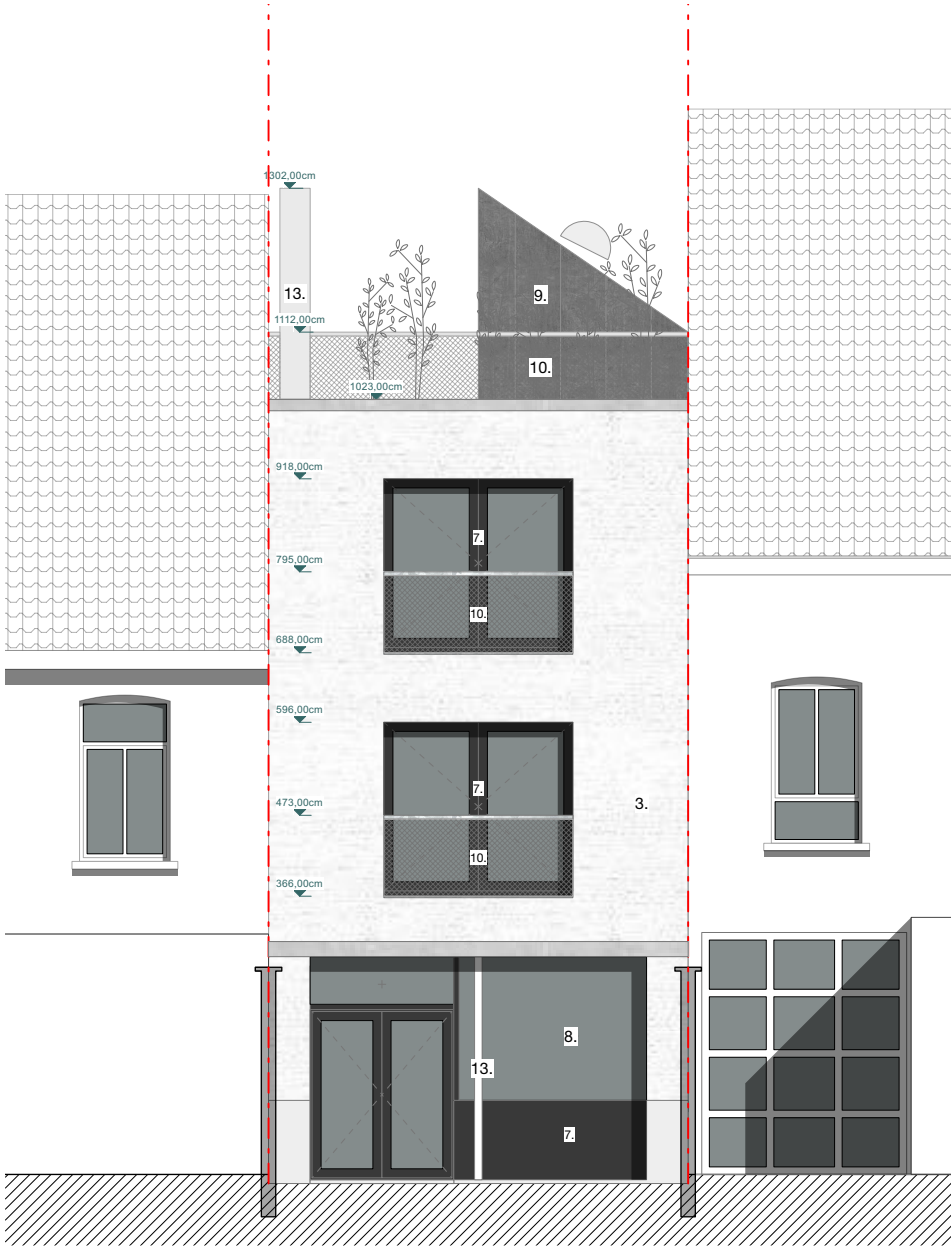

**ZIE BIJZONDERE
VOORWAARDE(N)**

NT_achtergevel	Alle maten zijn indicatief en moeten ter plaatse gecontroleerd worden. Alle maten zijn in cm tenzij anders vermeld. Voor stabiliteitsonderdelen: zie plannen ir. stabiliteit				schaal 1:100
	opdrachtgever Mira De Winne en Aaron Michels	architect studio lauka	stabiliteit STABILITEIT	technieken TECHNIEKEN	formaat ISO A4
MAG Mira Aaron Gent bouwplaats: kadasiter:	Gaaijpersstraat 16, 9000 Gent, info@lauka.co adres, tel, email adres, tel, email				datum 15/05/2025
				getekend JS	fase BA
				nr G_N_311	index