


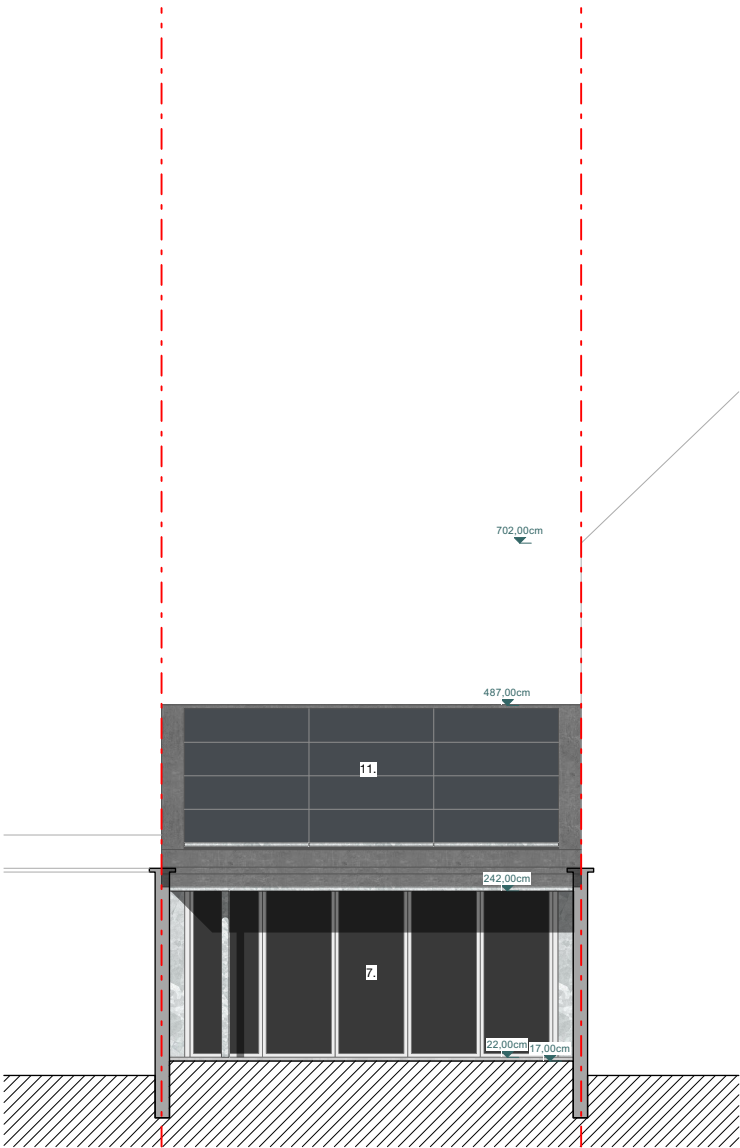

**ZIE BIJZONDERE
VOORWAARDE(N)**

NT_ateliergevel		Alle maten zijn indicatief en moeten ter plaatse gecontroleerd worden. Alle maten zijn in cm tenzij anders vermeld. Voor stabiliteitsonderdelen: zie plannen ir. stabiliteit				schaal 1:100
MAG Mira Aaron Gent bouwplaats: kadaster:	opdrachtgever Mira De Winne en Aaron Michels architect studio lauka stabiliteit STABILITEIT technieken TECHNIEKEN	Gaalpersstraat 16, 9000 Gent, info@lauka.co adres, tel, email adres, tel, email	getekend JS	fase BA	nr G_N_312	index
			datum 15/05/2025	formaat ISO A4		