


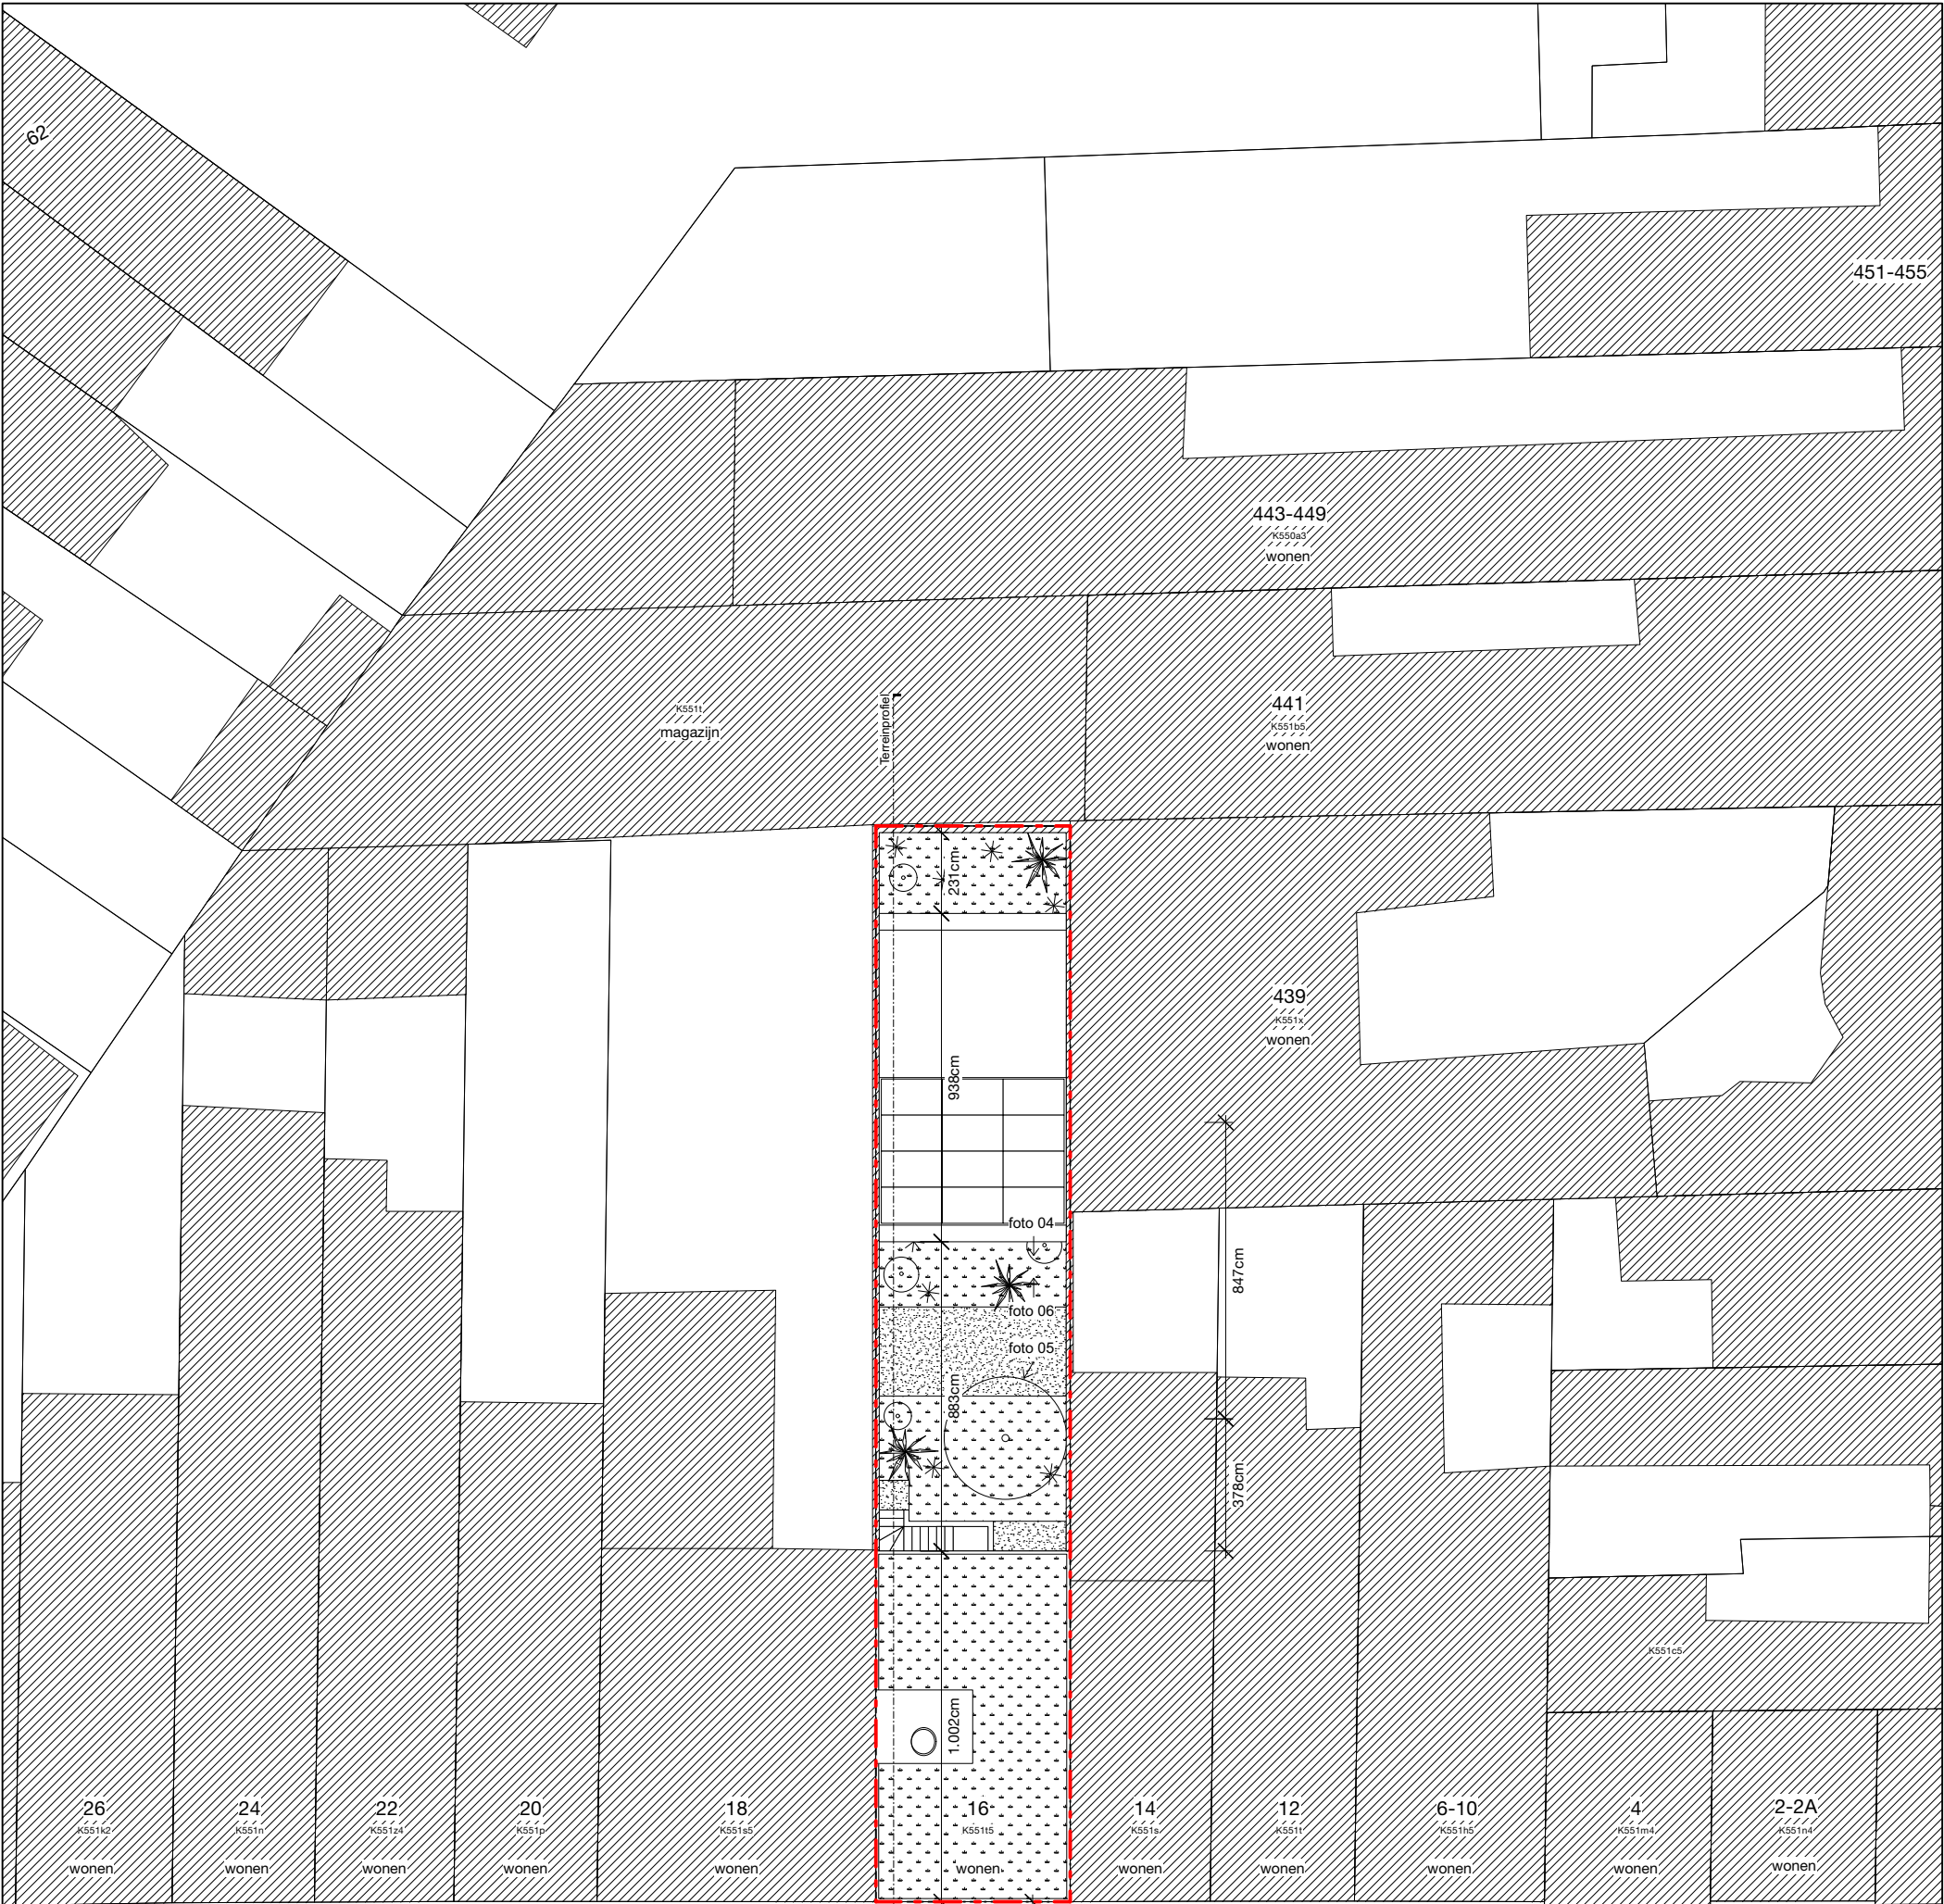

**ZIE BIJZONDERE
VOORWAARDE(N)**

Gaaijpersstraat



voetpad - betonklinkers

parkeerstrook - kasseien

rijbaan - asfalt



voetpad - betonklinkers

foto 03

foto 01

foto 02

32

wonen

15

wonen

13

wonen

11

wonen

9

wonen

7

wonen

5-5A

wonen

3

wonen

1

wonen

NT_inplantingsplan

Alle maten zijn indicatief en moeten ter plaatse gecontroleerd worden. Alle maten zijn in cm tenzij anders vermeld.
Voor stabiliteitsonderdelen: zie plannen ir. stabiliteit

schaal
1:200

MAG
Mira Aaron Gent
bouwplaats: Gaaijpersstraat 16, 9000 Gent
kadastrer: AFD 16, sectie K, nr. 055115

opdrachtgever Mira De Winne en Aaron Michels
architect studio lauka
stabiliteit STABILITEIT
technieken TECHNIEKEN
Gaaijpersstraat 16, 9000 Gent, info@lauka.co
adres, tel, email
adres, tel, email

datum	getekend	fase	nr	index
15/05/2025	JS	BA	L_N_010	

formaat
ISO A3